


SURFACE DU TERRAIN : 1173 M²
 SURFACE EMPRISE AU SOL 400 M²
 CES0.34

Plan de masse ech 1/200

situation du projet

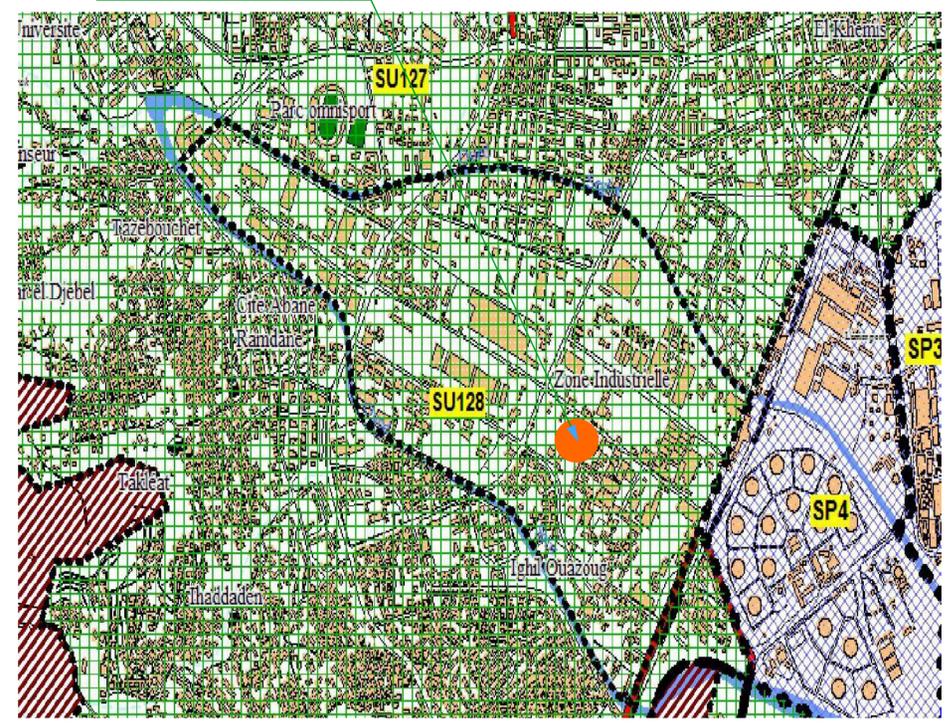

**SITUATION DU PROJET EXTRAIT DU PDAU intercommunal
 ech1/25 000**

SURFACE DU TERRAIN : 1173 M²
 SURFACE EMPRISE AU SOL 400 M²
 CES0.34

**LE SIEGE DE LA DIRECTION DES TRANSPORT DE LA
 WILAYA DE BEJAIA avec LOGEMENT D'ASTREINTE**

- Wilaya : BEJAIA
 - Daira : BEJAIA
 - Commune : BEJAIA
 - LIEU DIT : EX ETPB

Maitre d'ouvrage	BART SOCIETE CIVILE PROFESSIONNELLE D'ARCHITECTES	
DTW de bejaia	Société d'Architectes	
Maitre de l'oeuvre	Résidence BOUKARRA Parc d'activités Mouzaïbi BP N°1133 Libana - 08000 BEJAIA - E-mail: contact@bart-dc.com Site Web: www.bart-dc.com Tél: +213 024 510 150 Fax: +213 024 510 152	
SCPA - BART	VISA ARCHITECTE	VISA ADMINISTRATION
Elaboré par:	BENBOUDJEMA Madjid (Projeteur)	
Vérifié par:	MAMMERI Ameer (Architecte)	
Validé par:	AZZI Faid (Chef de service études)	
Intitulé:	DOSSIER DE RECOLLEMENT	
	ARCHITECTURE	
Bâtiment :	TITRE DE LA PLANCHE: plan situation extrait du PDAU plan de masse	ECHELLE: 1/25000 1/200
Planche N°	00	
Fait le:	Octobre 2019	
MODIFICATIONS	IN:	DATE: MODIFICATIONS:

Ensemble, innovons le futur.