


RESEAU ECLAIRAGE 3ème ETAGE

LEGENDE	
SYMBOLES	DESIGNATIONS
	PRISE DE COURANT 2P 16A POSEE A 40 cm DU SOL FINI SAUF INDICATION
	PRISE DE COURANT ONDULEE 2P 16A
	PRISE INFORMATIQUE RJ45
	PRISE TELEPHONE RJ45
	PRISE DE COURANT 2P 16A ETANCHE.
	ARMOIRE DE PROTECTION METALLIQUE.
	PRISE DE COURANT POUR CLIMATISEUR 2P 16A POSEE A 220 cm DU SOL FINI
	PRISE DE COURANT POUR CHAUDIERE 2P 16A ETANCHE POSEE A 150 cm DU SOL FINI
	PRISE DE COURANT POUR MACHINE A LAVER 2P 16A ETANCHE POSEE A 40 cm DU SOL FINI
	TABLEAU DE PROTECTION GENERAL
	CABLE ELECTRIQUES 3x2.5 TYPE H07 V-U (U 500 V)

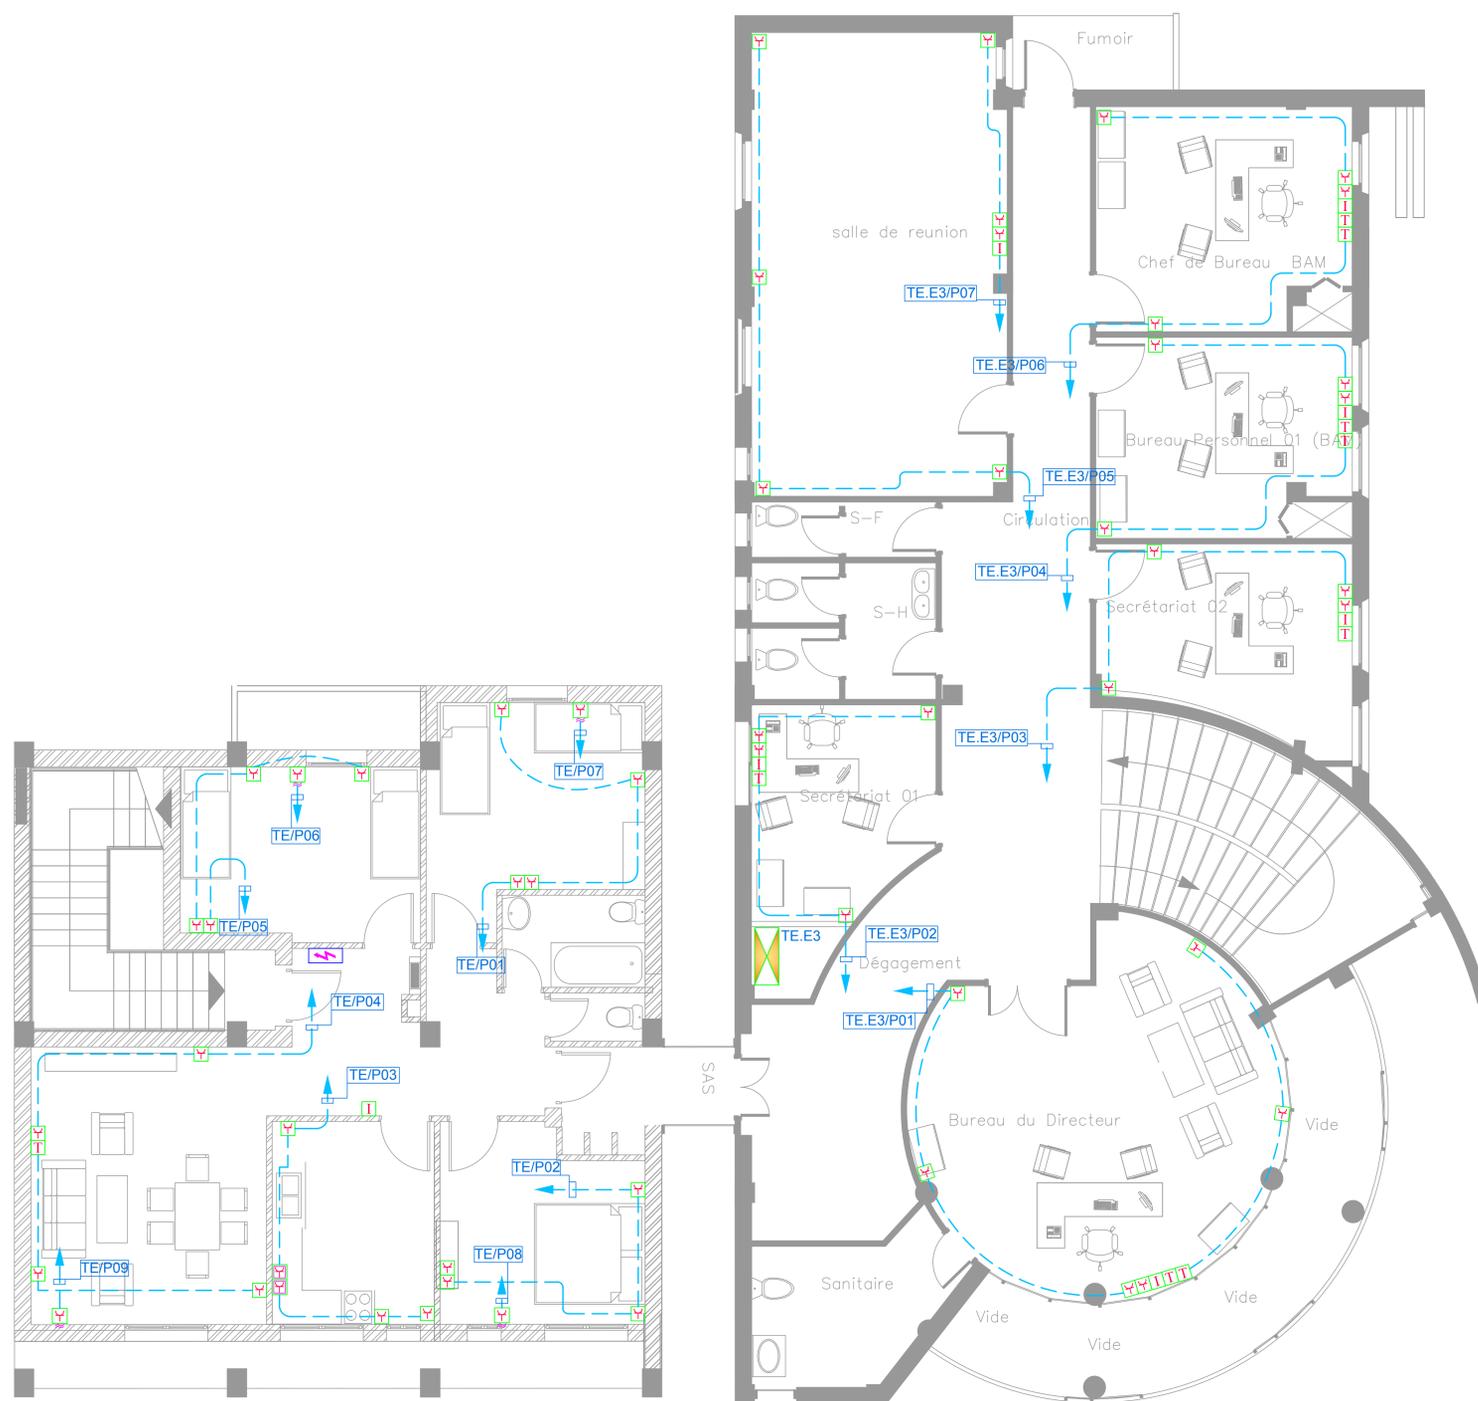

LE SIEGE DE LA DIRECTION DES TRANSPORT DE LA WILAYA DE BEJAIA AVEC LOGEMENT D'ASTREINTE

- Wilaya : BEJAIA
- Daira : BEJAIA
- Commune : BEJAIA
- LIEU DIT : EN ETRE

Maître d'ouvrage D.T.W - BEJAIA		SOCIETE CIVILE PROFESSIONNELLE D'ARCHITECTES																				
Maître de l'œuvre SCPA - BART	<small>Statut : B.C.L. & C. de l'Etat de l'Ordre des Architectes de l'Algérie - N° 1011/2010 - BEJAIA - 10 rue de l'Indépendance - 36000 Bejaia - Algérie</small> VISA ARCHITECTE	VISA ADMINISTRATION																				
Elaboré par : YMELI KAMEL (I.S. ELECTRICITE)	Vérifié par : MAJMERI Amour (ARCHITECTE)																					
Validé par : AZZI Faïd (DIRECTEUR TECHNIQUE)	Intitulé : DOSSIER DE RECOLLEMENT																					
courants FORTS																						
Bâtiments : Blocs A-B	TITRE DE LA PLANCHE : RESEAU ECLAIRAGE 3ème ETAGE	ECHELLE : 1/50																				
Planche N° 11	Fait le : OCTOBRE 2019																					
MODIFICATIONS	<table border="1" style="width: 100%;"> <thead> <tr> <th>IN:</th> <th>DATE:</th> <th>MODIFICATIONS</th> <th>REV</th> </tr> </thead> <tbody> <tr><td> </td><td> </td><td> </td><td> </td></tr> </tbody> </table>	IN:	DATE:	MODIFICATIONS	REV																	Ensemble, interven le Site. <small>CETTE OEUVRE EST LA PROPRIETE DE BART. TOUTE REPRODUCTION EST STRICTEMENT INTERDITE</small>
IN:	DATE:	MODIFICATIONS	REV																			