


SYNOPTIQUE GENERAL RESEAU ELECTRIQUE

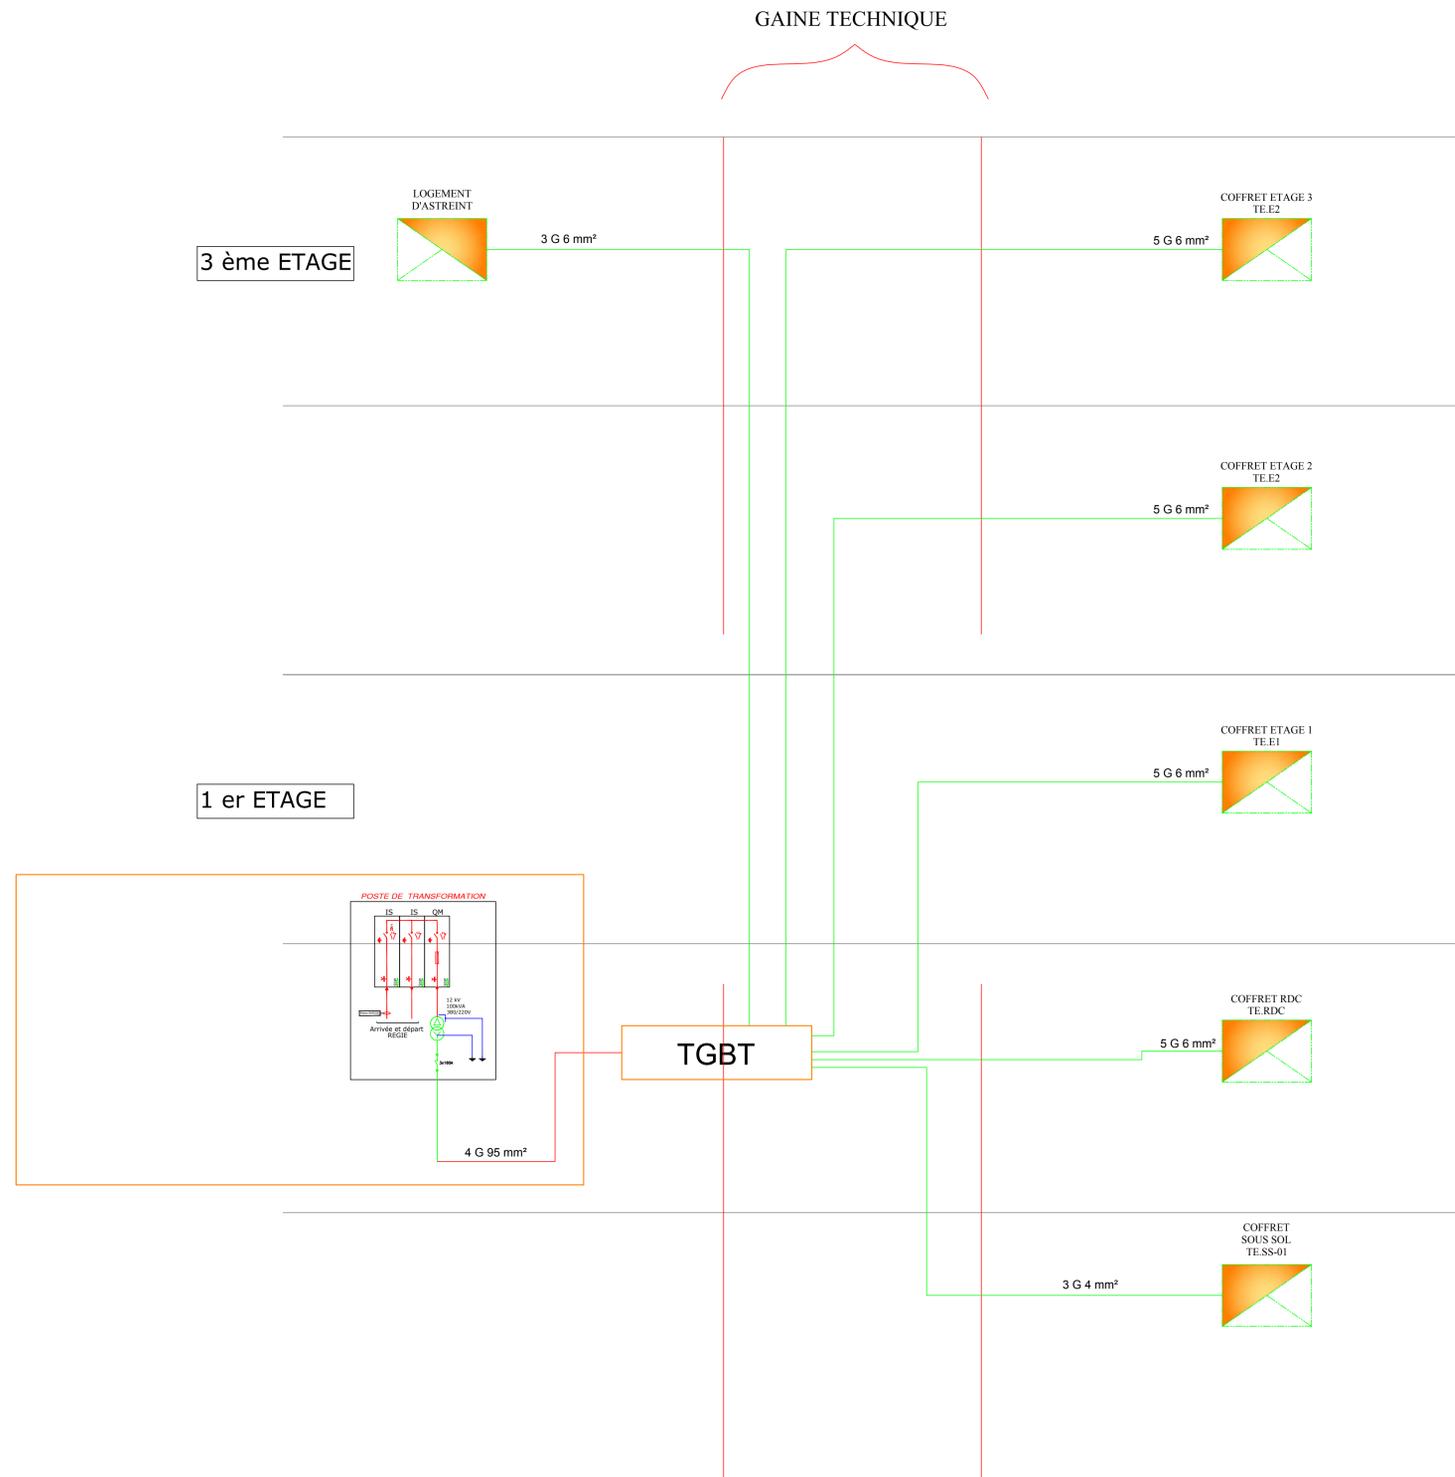

LE SIEGE DE LA DIRECTION DES TRANSPORT DE LA WILAYA DE BEJAIA AVEC LOGEMENT D'ASTREINTE

- Wilaya : BEJAIA
- District : BEJAIA
- Commune : BEJAIA
- Lieu dit : EN ETFR

Maitre d'ouvrage
D.T.W - BEJAIA

Maitre de l'œuvre
SCPA - BART

Elaboré par :
YIMELI KAMEL (T.S ELECTRICITE)

Vérifié par : MAOMERI Amour (ARCHITECTE)

Validé par : AZZI Fard (DIRECTEUR TECHNIQUE)

BART
Société d'Architectes

SOCIETE CIVILE PROFESSIONNELLE D'ARCHITECTES

VISA ARCHITECTE
VISA ADMINISTRATION

DOSSIER DE RECOLLEMENT

courants FORTS

Bâtiments: Blocs A-B	TITRE DE LA PLANCHE:		ECHELLE:
		SYNOPTIQUE GENERAL RESEAU ELECTRIQUE	1/50
Planche N° 13	Date de la planche: OCTOBRE 2019		
MODIFICATIONS	IN:	DATE:	MODIFICATIONS
			REV