


Coupe longitudinale d'une poutre type

Type	L	Lp	Hp	Ht	Hp	A	B	C	Ø	T	X	S	E	F
N1	305	350	300	20	16	350	350	350	6	50	10	15	140	220
N2	355	400	350	20	16	212	112	110	6	50	10	15	140	220

PLANCHER RED-DE-CHAUSSEE NIV+0.95
BLOC (A) éch:1/50
La section des poteaux (50/45)

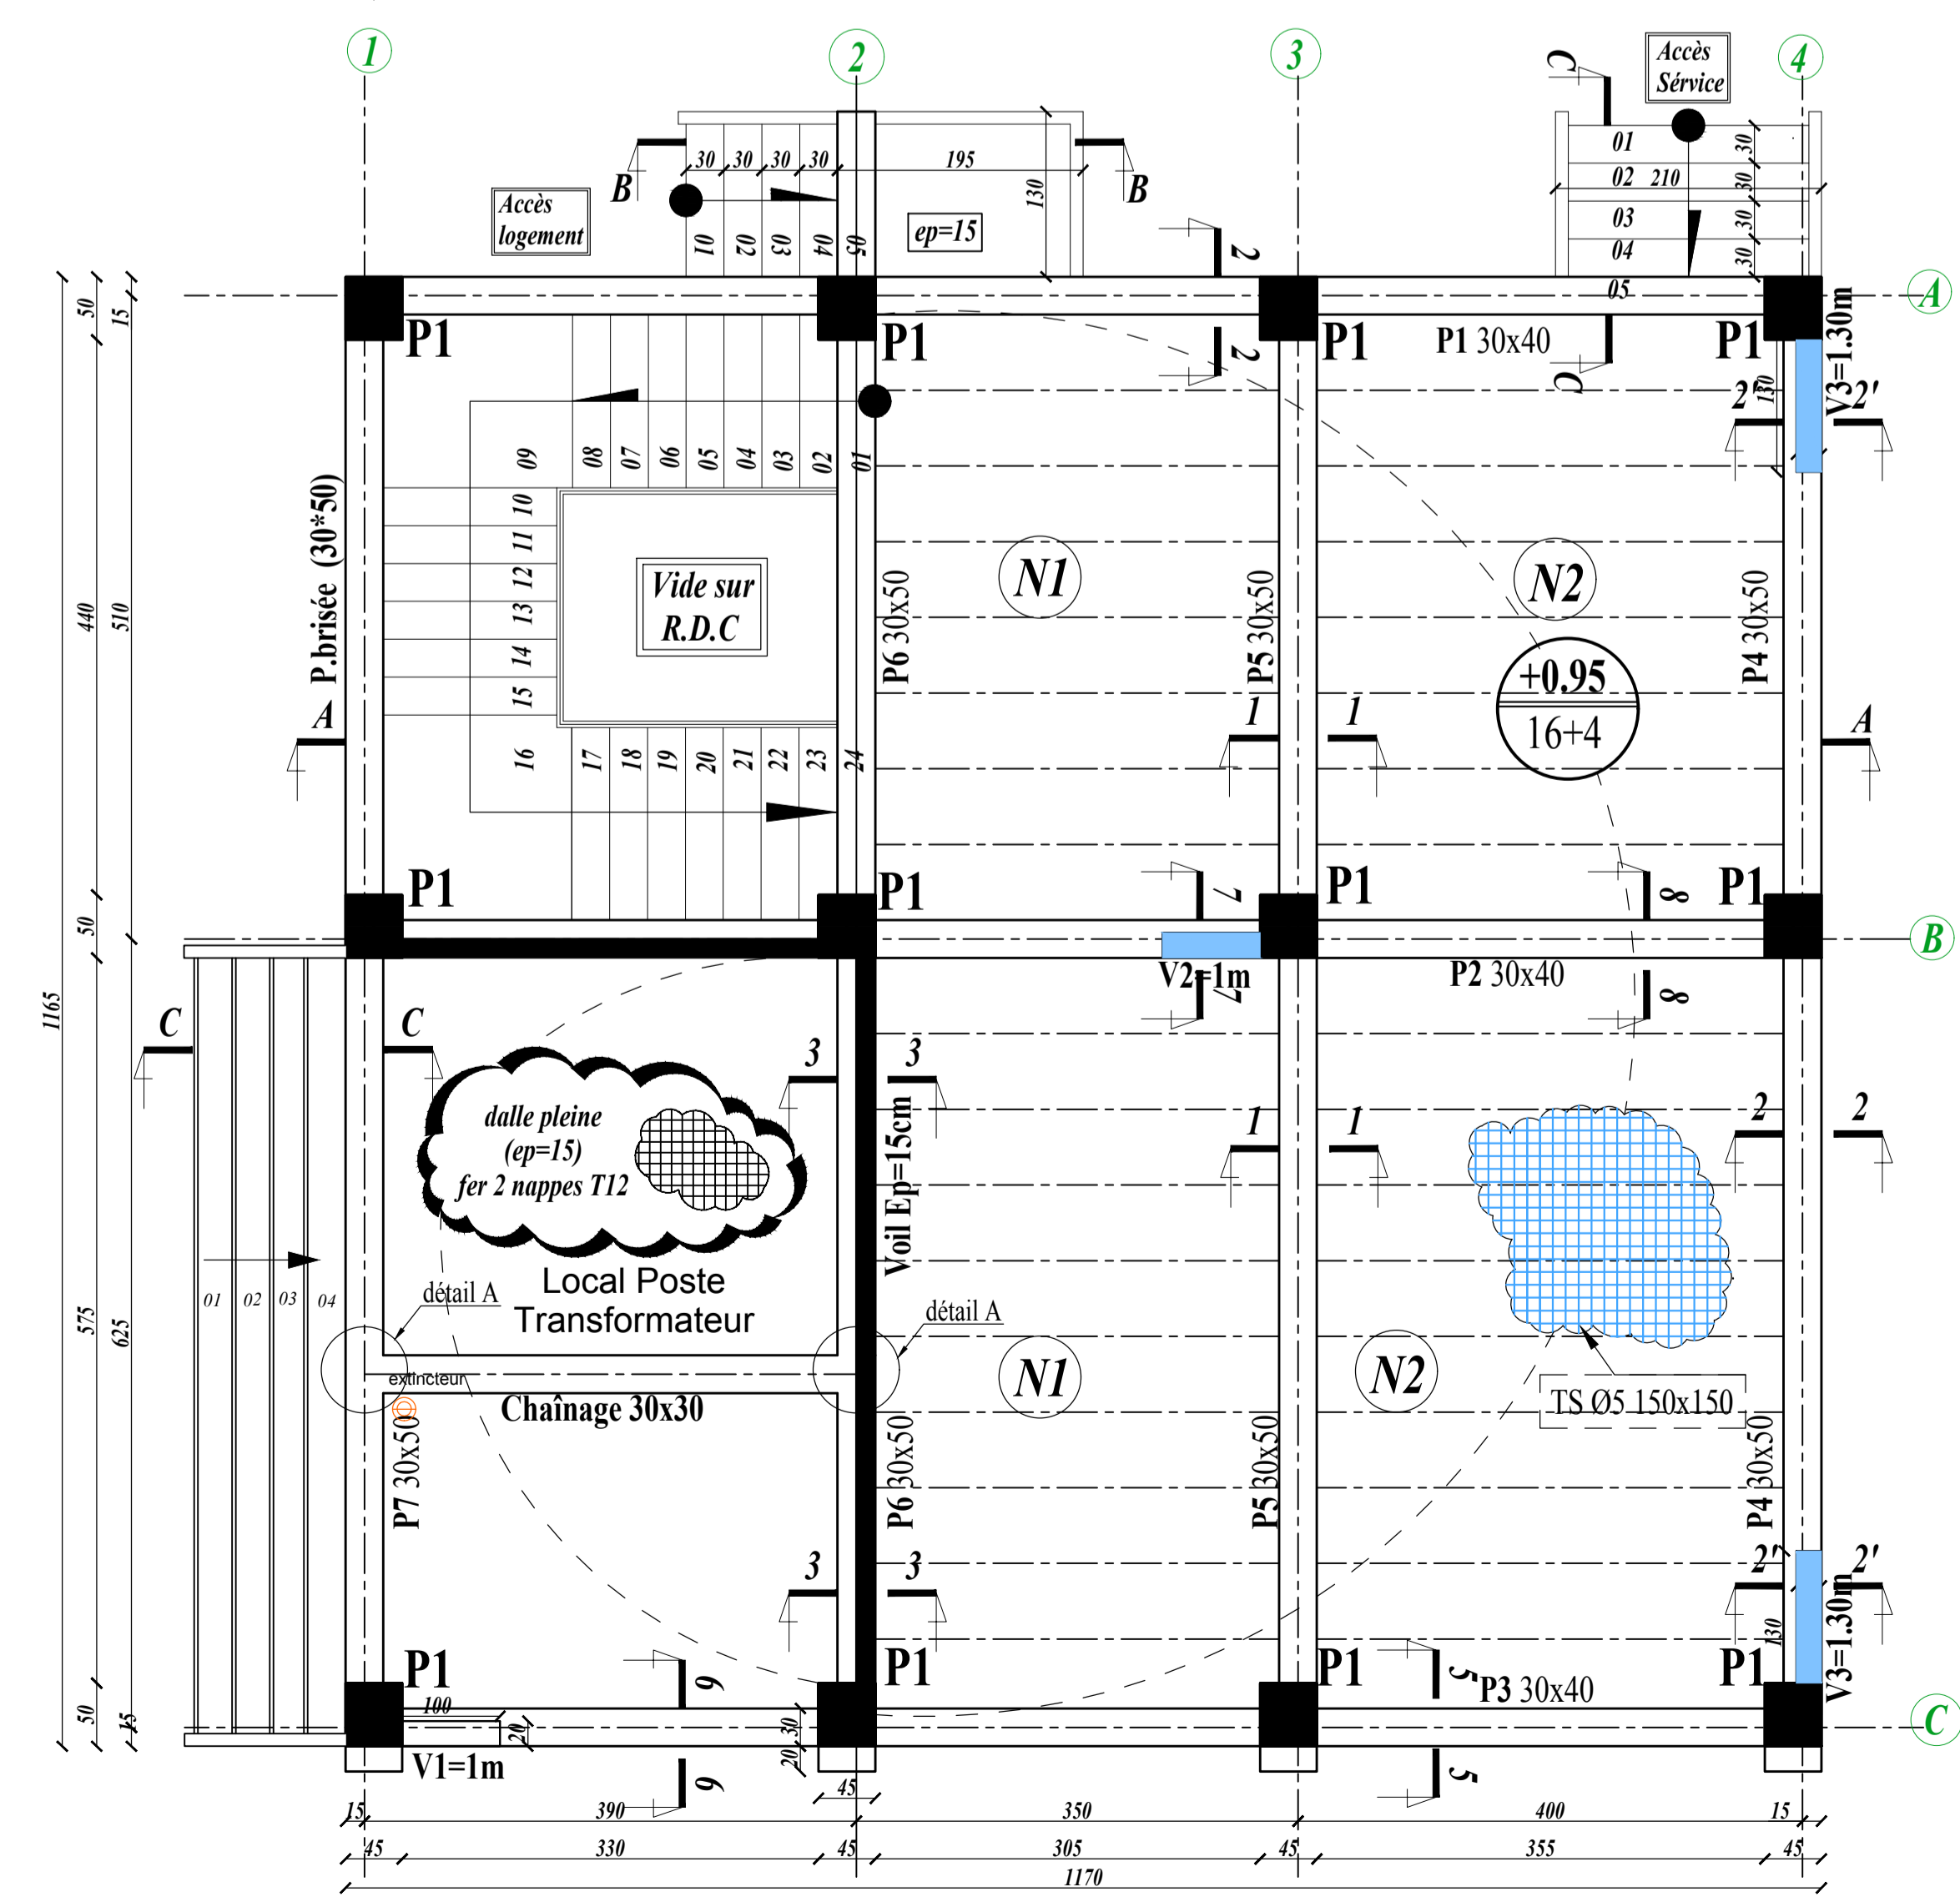

LE SIEGE DE LA DIRECTION DES TRANSPORT DE LA WILAYA DE BEJAIA AVEC LOGEMENT D'ASTREINTE

Wilaya : BEJAIA
Daïra : BEJAIA
Commune : BEJAIA
Lieu dit : EX-ET-IB

Maitre d'ouvrage : **BART** SOCIETE CIVILE PROFESSIONNELLE D'ARCHITECTES

D.T.W - BEJAIA

Maitre de l'ouvrage : SCPA - BART

Elaboré par : BENOÛCHEMMA Moudjib (Projeteur en G.C.)
Vérifié par : OUGUERGOUZ Nadir (Ingénieur en génie civil)
Validé par : MAMMERI AMEUR (architecte chef de projet)

Intitulé : **DOSSIER DE RECOLLEMENT**

BETON ARME

Bâtiments : **Bloc A**

Plancher N° : **02**

Fan in : OCTOBRE 2019

IN	DATE	MODIFICATIONS	REV

Ensemble, Intervenir le Date.

CETTE ŒUVRE EST LA PROPRIÉTÉ DE BART. TOUTE REPRODUCTION EST STRICTEMENT INTERDITE