## Détail voile V1 Contreventement

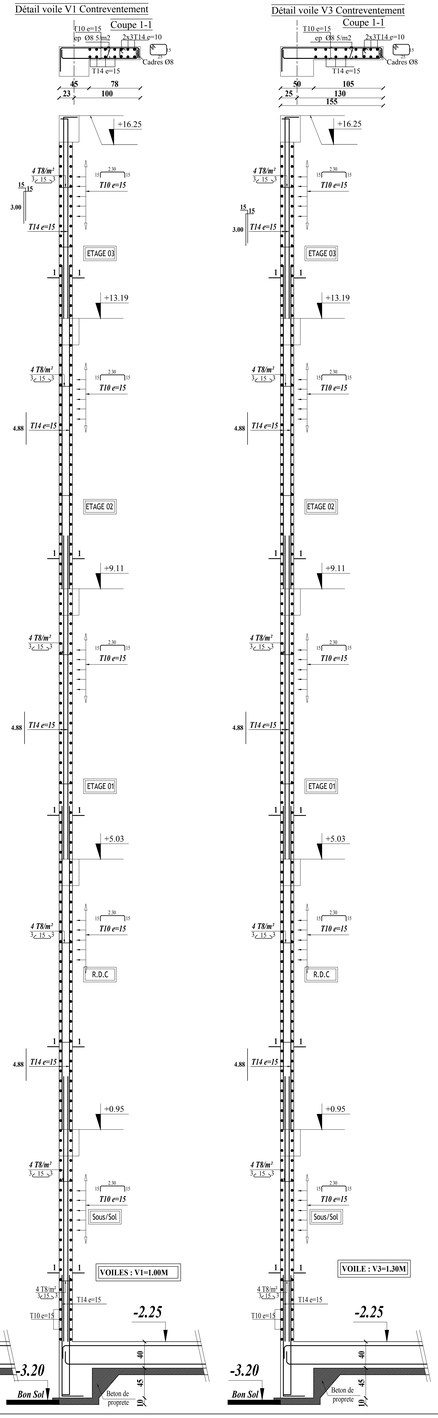


## Détail voile V2 Contreventement

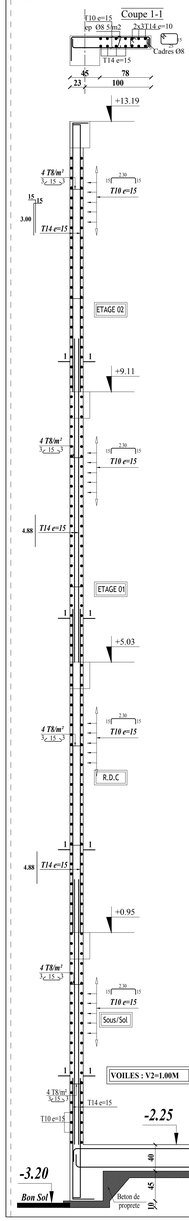


## Détail voile V3 Contreventement




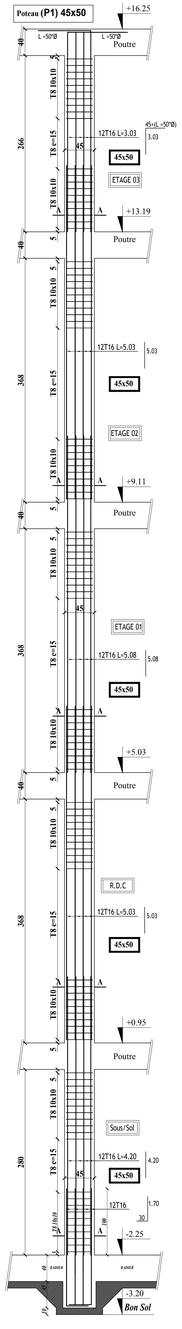
Poteau (P1) 45x50
+16.25
40
L=50*Ø
L=50*Ø
Poutre
5
T8 10x10
T8 e=15
45
12T16 L=3.03
45+(L-50*Ø)
3.03
45x50
ETAGE 03
246
T8 10x10
A
+13.19
Poutre
40
5
T8 10x10
T8 e=15
45
12T16 L=5.03
5.03
45x50
ETAGE 02
368
T8 10x10
A
+9.11
Poutre
40
5
T8 10x10
T8 e=15
45
12T16 L=5.08
5.08
45x50
ETAGE 01
368
T8 10x10
A
+5.03
Poutre
40
5
T8 10x10
T8 e=15
R.D.C
12T16 L=5.03
5.03
45x50
368
T8 10x10
A
+0.95
Poutre
5
T8 10x10
T8 e=15
45
12T16 L=4.20
4.20
45x50
Sous/Sol
280
T8 10x10
A
12T16
5.70
30
-2.25
-3.20
Bon Sol
45
45
45