



Ferrillage du Radier coupe A-A
(épaisseur de 40 cm) ech 1/25

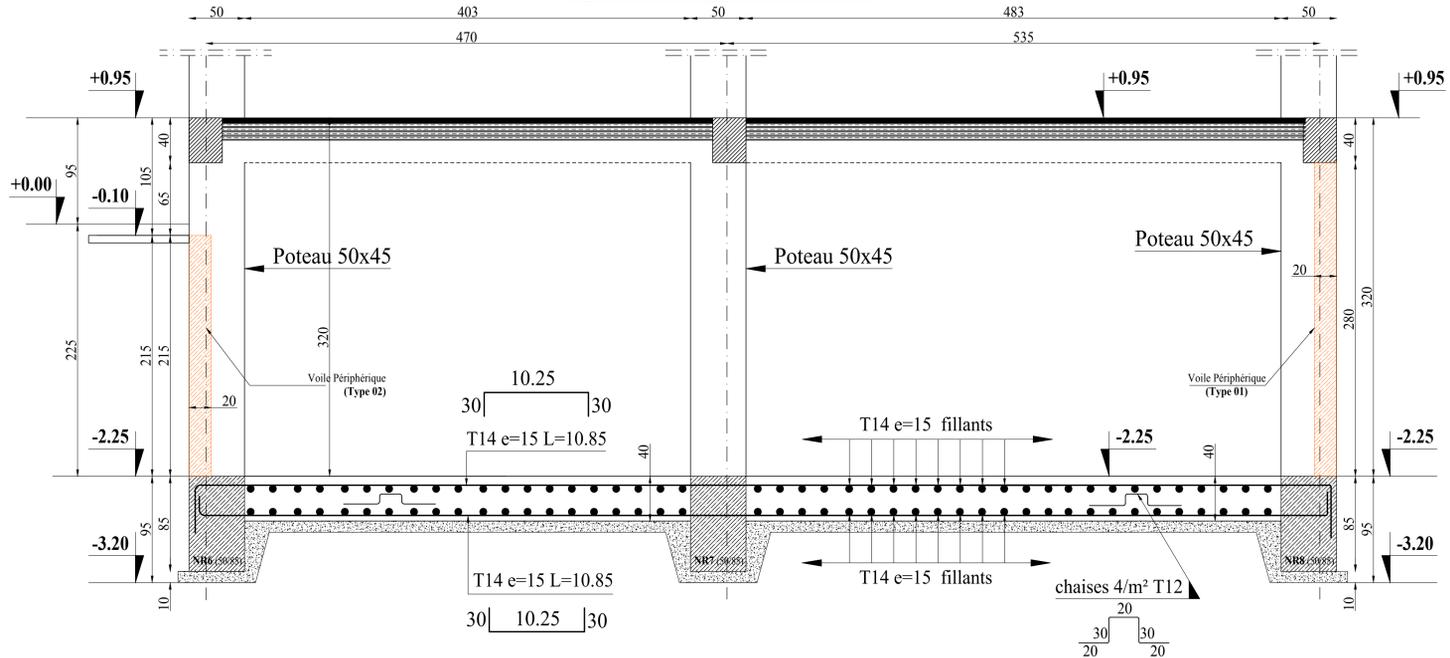

PLAN D'ENSEMBLE
DES FONDATIONS (Blocs A et B)
La section des poteaux (50x45)(Ø45) ech:1/50

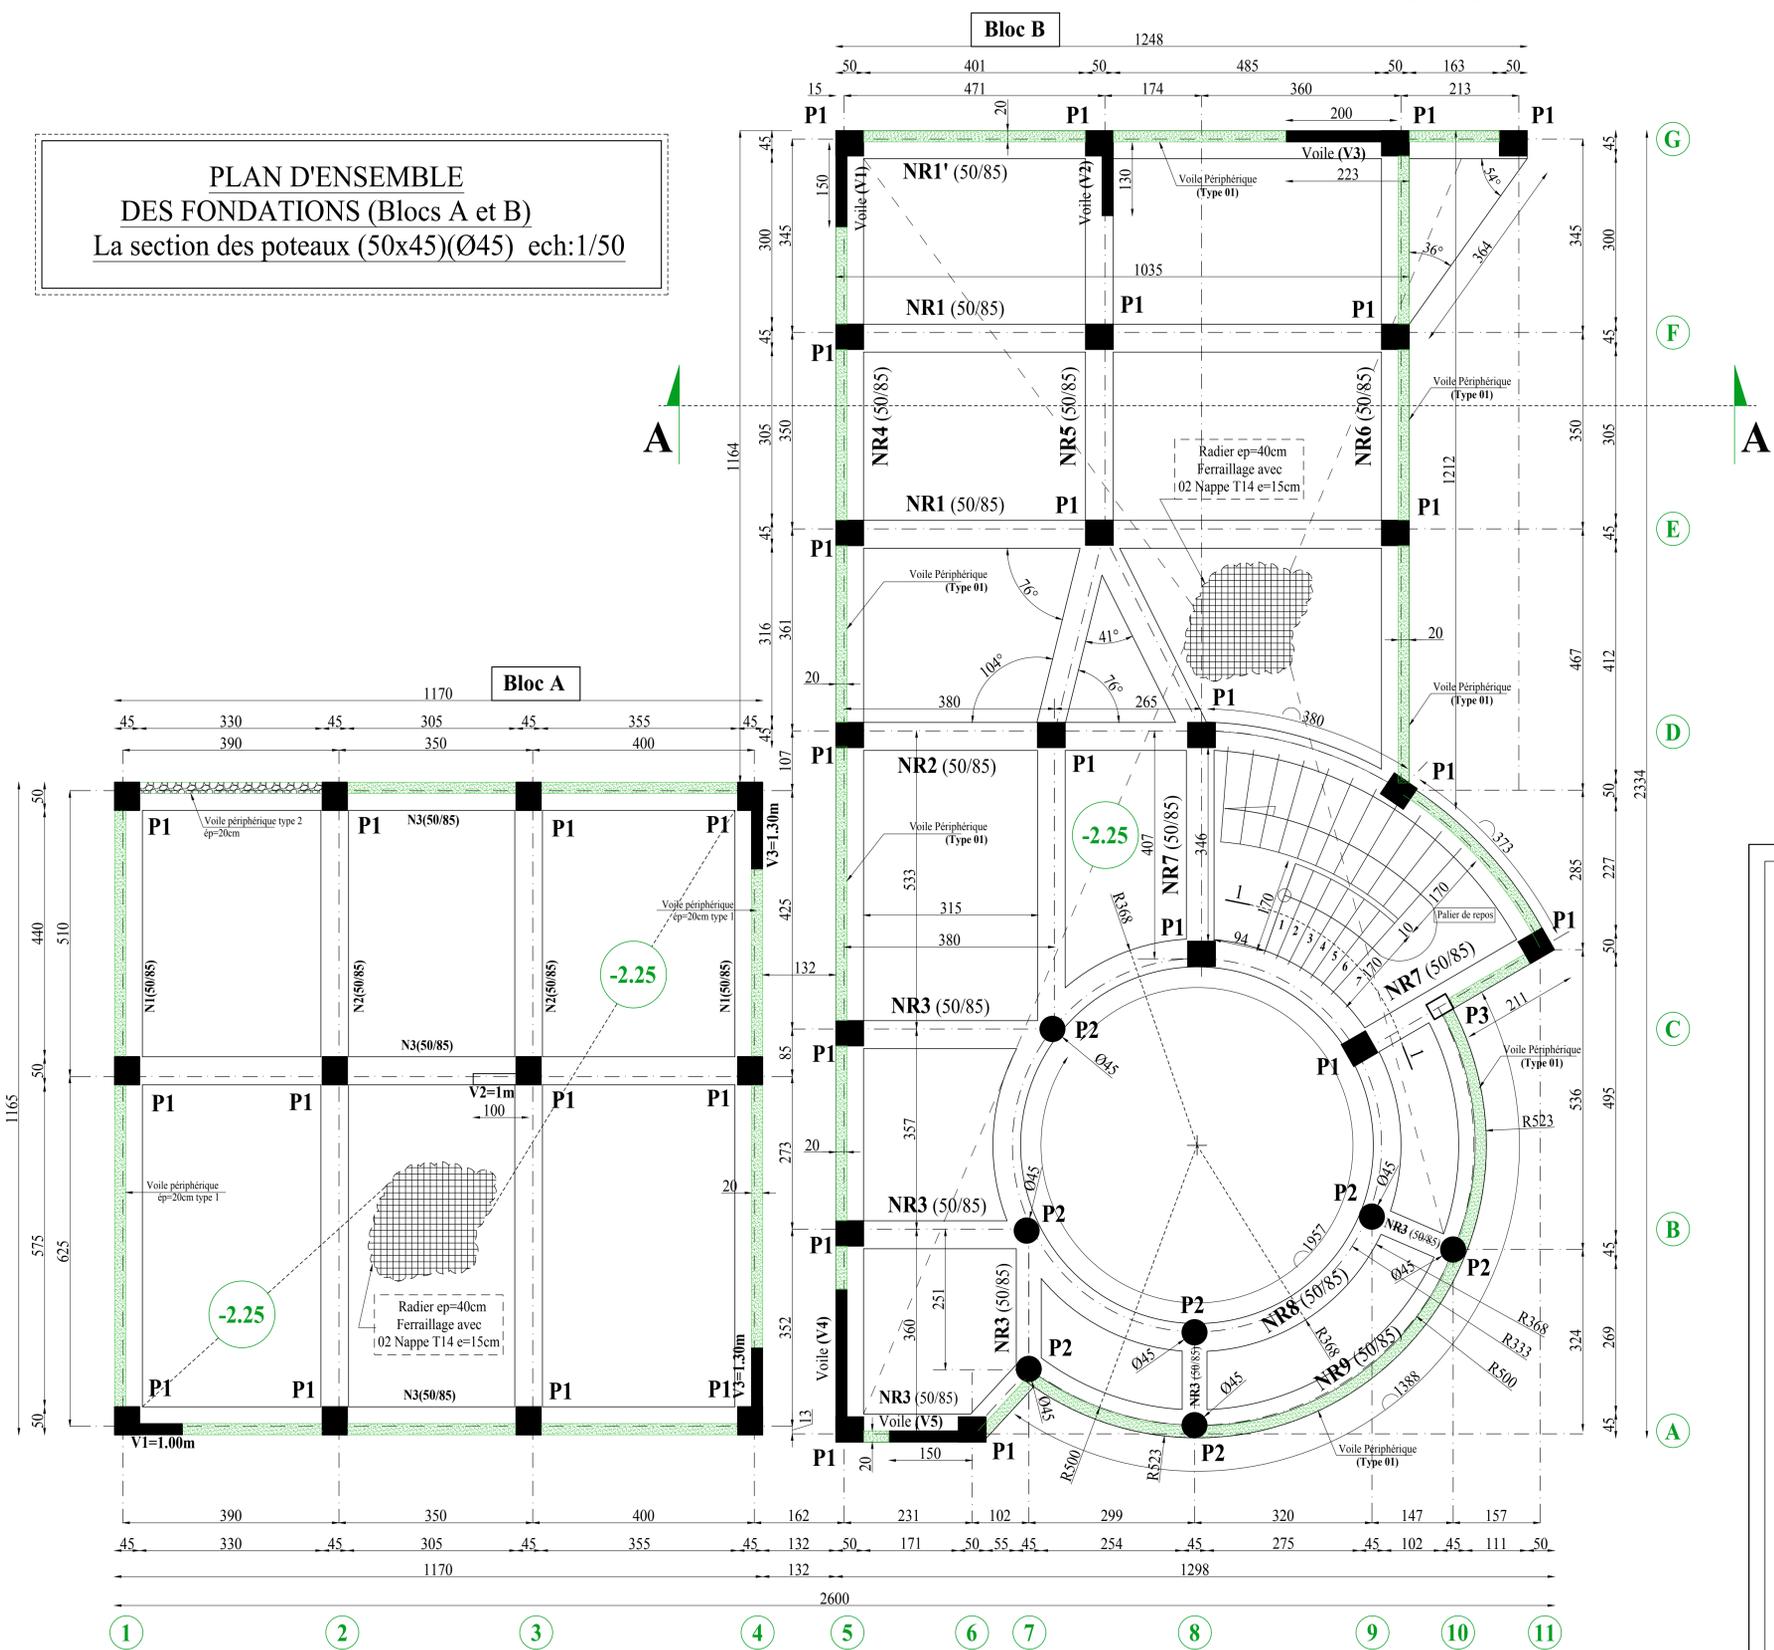

LE SIEGE DE LA DIRECTION DES TRANSPORT DE
LA WILAYA DE BEJAIA AVEC LOGEMENT D'ASTREINTE

• Wilaya : BEJAIA
• Date : BEJAIA
• Commune : BEJAIA
• LIEU DIT : EX ETFB

Maître d'ouvrage		 SOCIÉTÉ CIVILE PROFESSIONNELLE D'ARCHITECTES	
D.T.W - BEJAIA			
Maître de l'œuvre		VISA ARCHITECTE	
SCPA - BART		VISA ADMINISTRATION	
Élaboré par : BENBOUDEMMA Madjid (Projeteur en G.C)			
Vérifié par : OUGUEGOUZ Nadir (Ingénieur en génie civil)			
Vérifié par : MAMMERI AMEUR (architecte chef de projet)			

DOSSIER DE RECOLLEMENT

BETON ARME

Bâtiments:	TITRE DE LA PLANCHE:	ÉCHELLE:
Blocs A-B	-Plan d'ensemble	1:50
Planche N°		
1-a		
Fait le:	OCTOBRE 2012	
IN:	DATE:	MODIFICATIONS: