



COUPE A-A ech:1/25

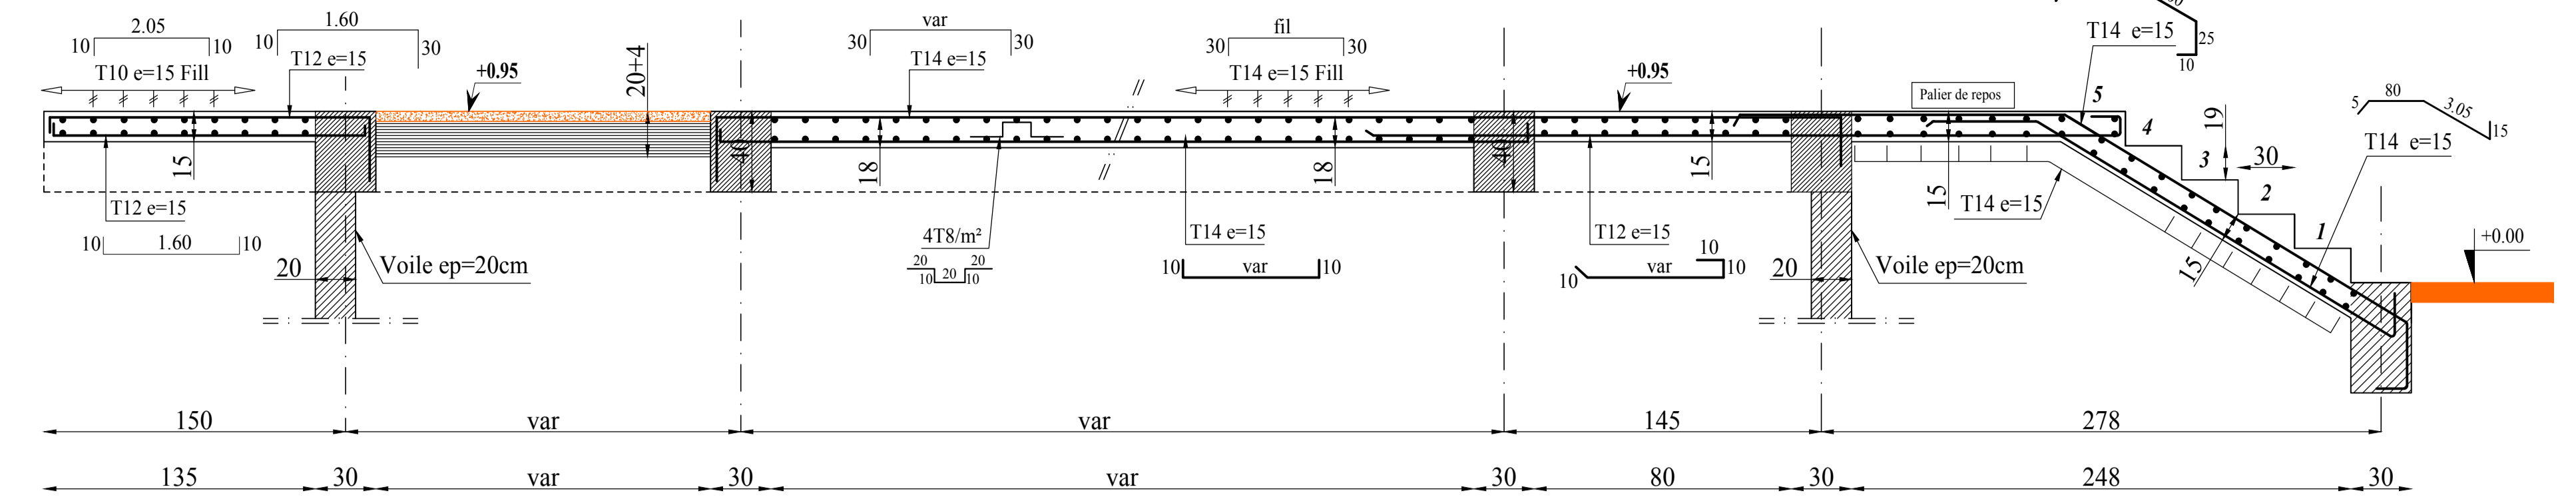

COUPE B-B ech:1/25




COUPE C-C ech:1/25

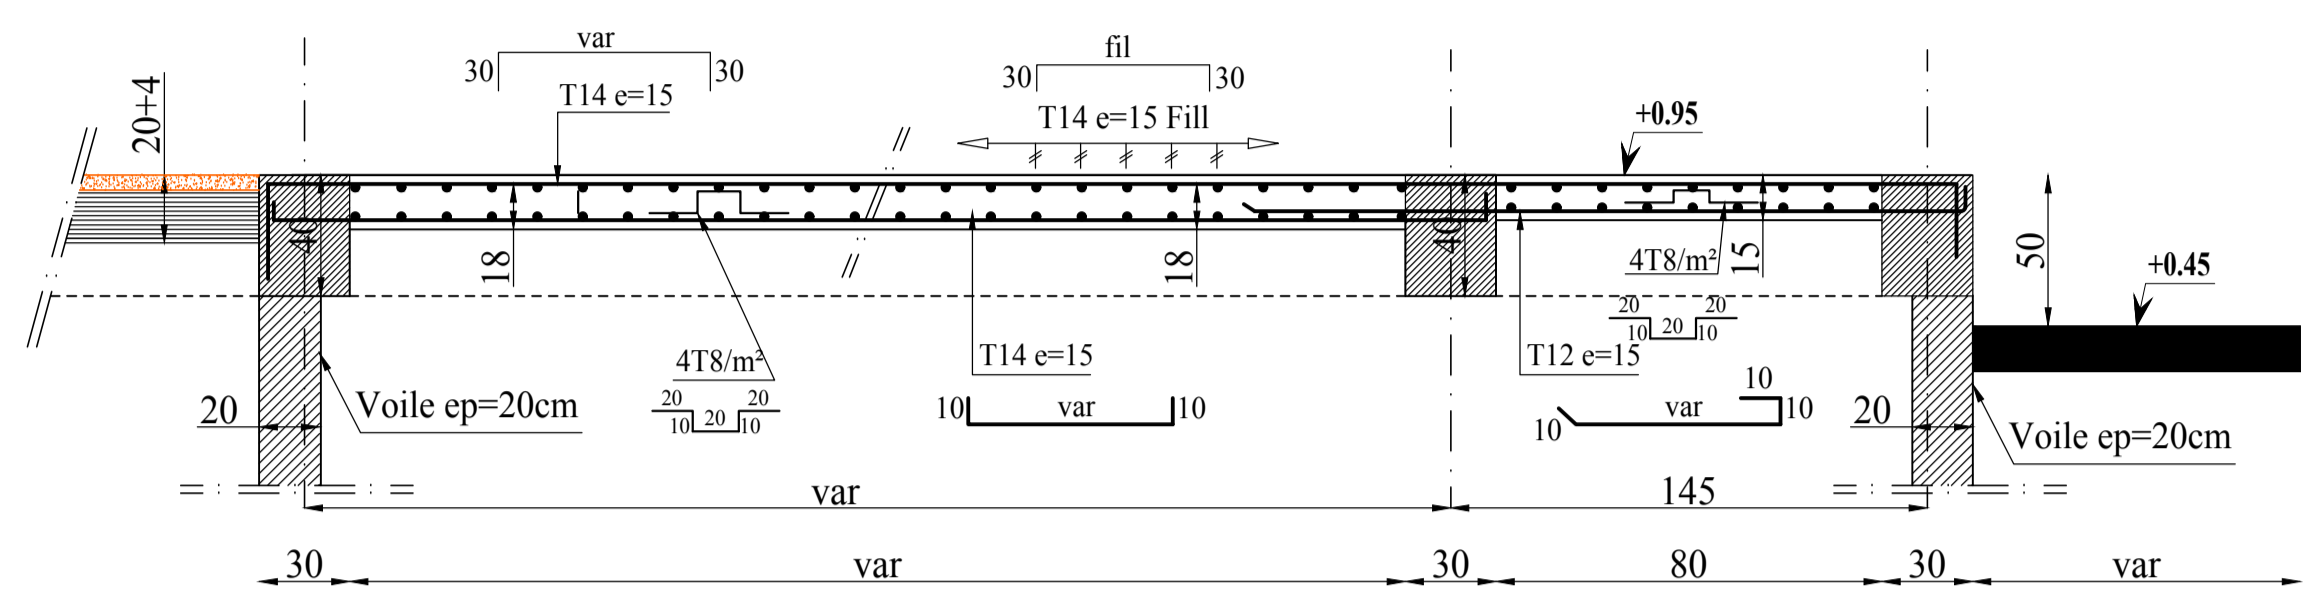


Détail Poutrelles

Type	L	L _p	L _p	Ht	Hp	A	B	C	Ø	T	X	D	S	S'	E	F
N1	var	var	var	24	20	var	var	var	6	100	10	15			160	285
						2T12	1T12	1T12							1T10	2T10

Plancher R.D.C Niv+0.95 (Bloc B)
La section des poteaux (50x45)(045)
ech:1/50

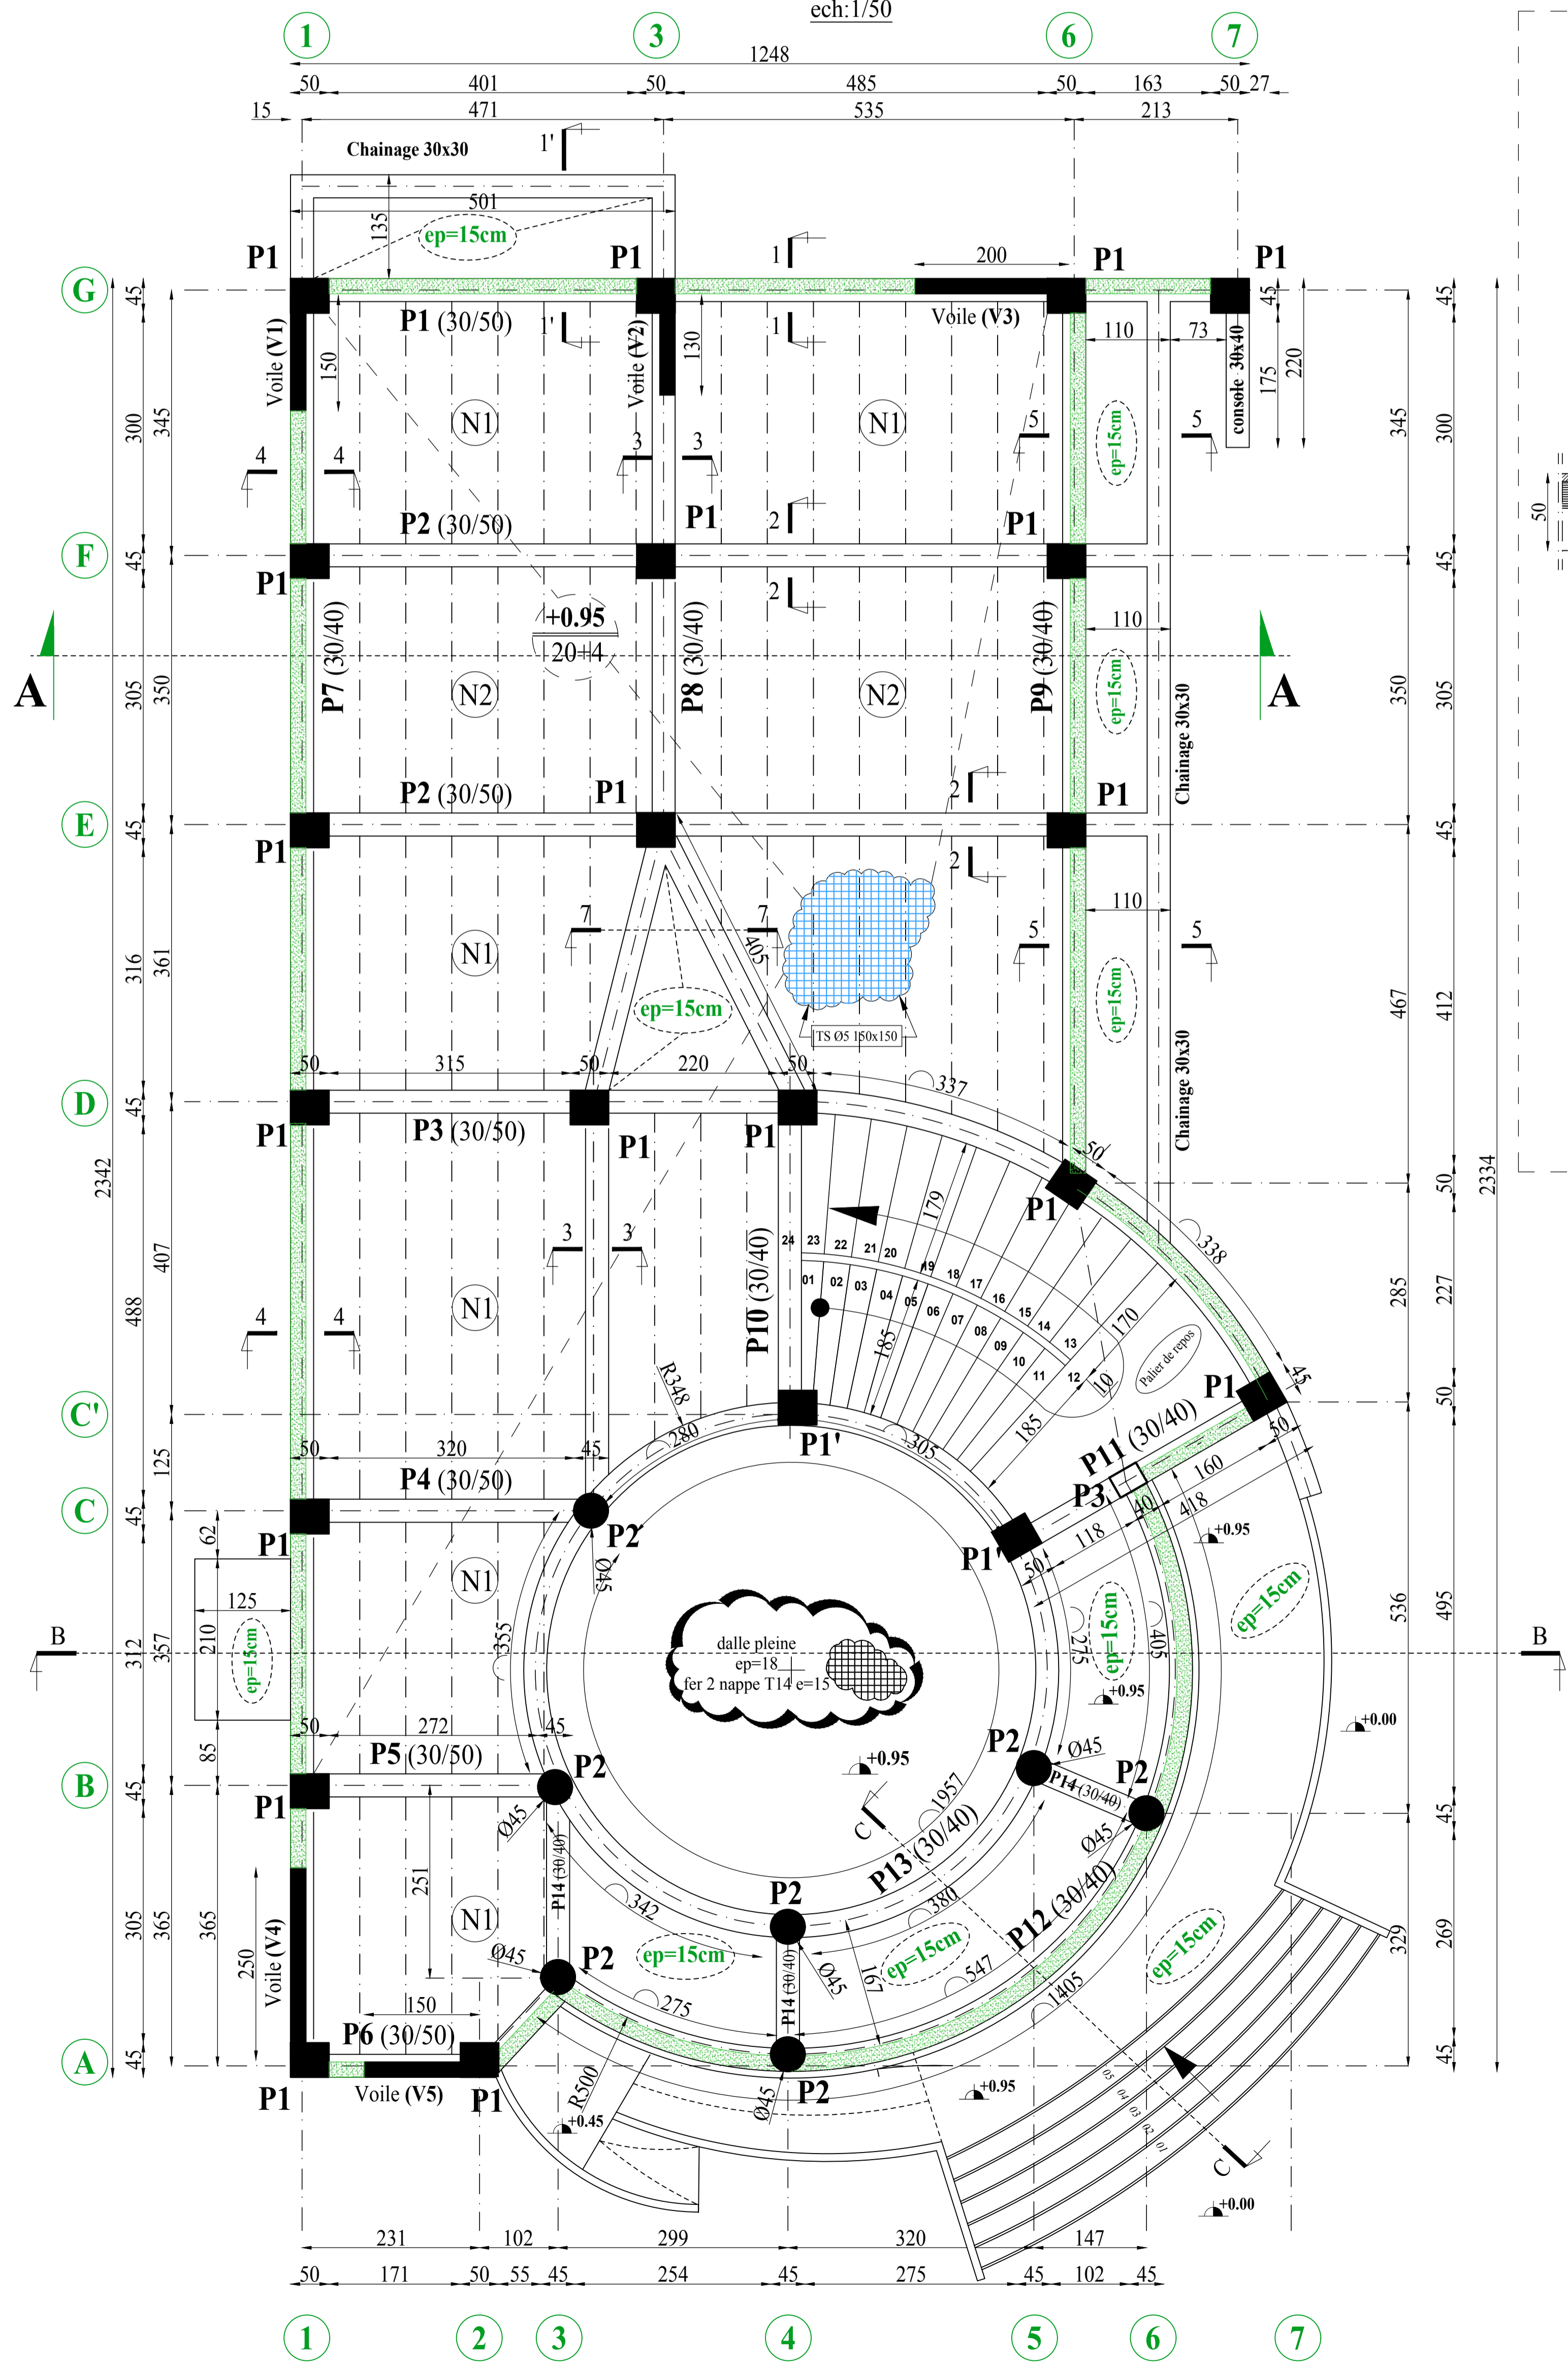

Coupes sur Plancher R.D.C niv+0.95
(Bloc B) ech:1/25

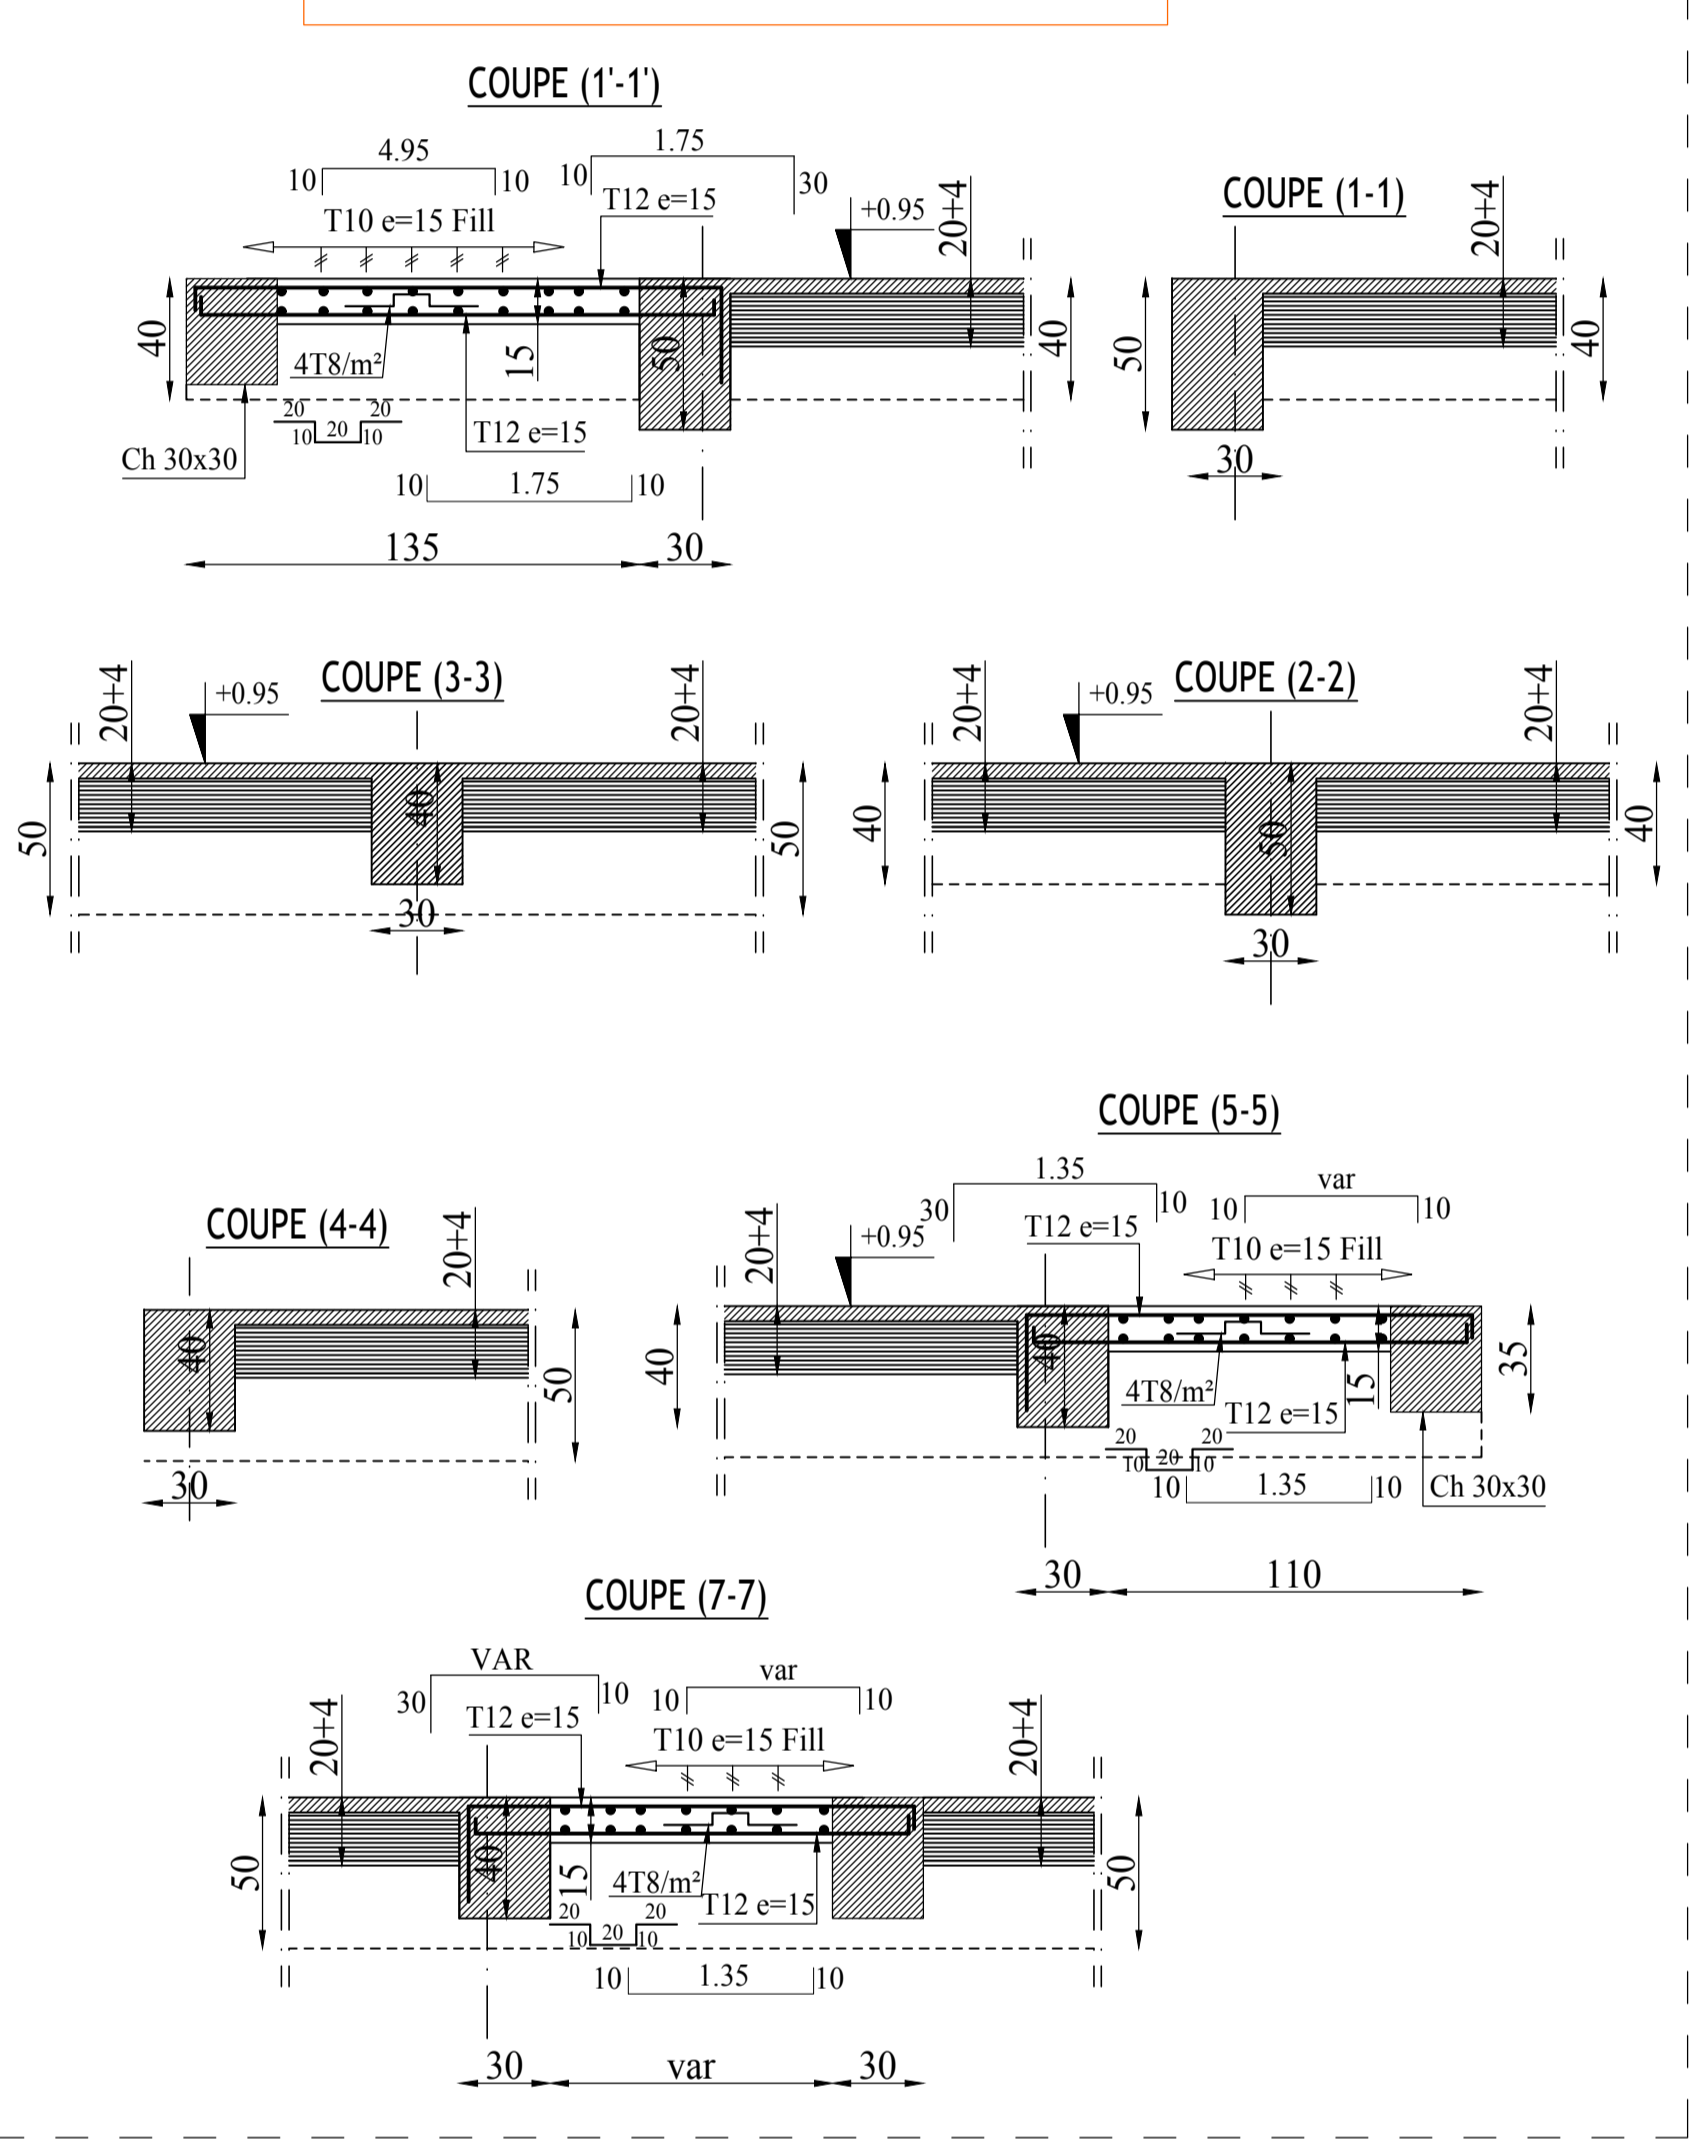

LE SIEGE DE LA DIRECTION DES TRANSPORT DE LA WILAYA DE BEJAIA AVEC LOGEMENT D'ASTREINTE

Maitre d'ouvrage: D.T.W - BEJAIA

Maitre de l'œuvre: SCPA - BART

Elaboré par: BENDOUDEMA Madjel (Ingénieur en G.C)

Vérifié par: OUGUEBOURZ Nadir (Ingénieur en génie civil)

Validé par: MAMMERI AMEUR (architecte chef de projet)

SOCIETE CIVILE PROFESSIONNELLE D'ARCHITECTES

VISA ARCHITECTE: VISA ADMINISTRATION

DOSSIER DE RECOLLEMENT

BETON ARME

Bâtiments: Bloc B

Planche N°: 03

Date: OCTOBRE 2019

NO	DATE	MODIFICATIONS	REV

Exécuté, revêtu et livré

CETTE OUVRE EST LA PROPRIETE DE B.A.R.T. TOUTE REPRODUCTION EST STRICTEMENT INTERDITE