VUE EN PLAN
ETAGE 03 ech 1/100

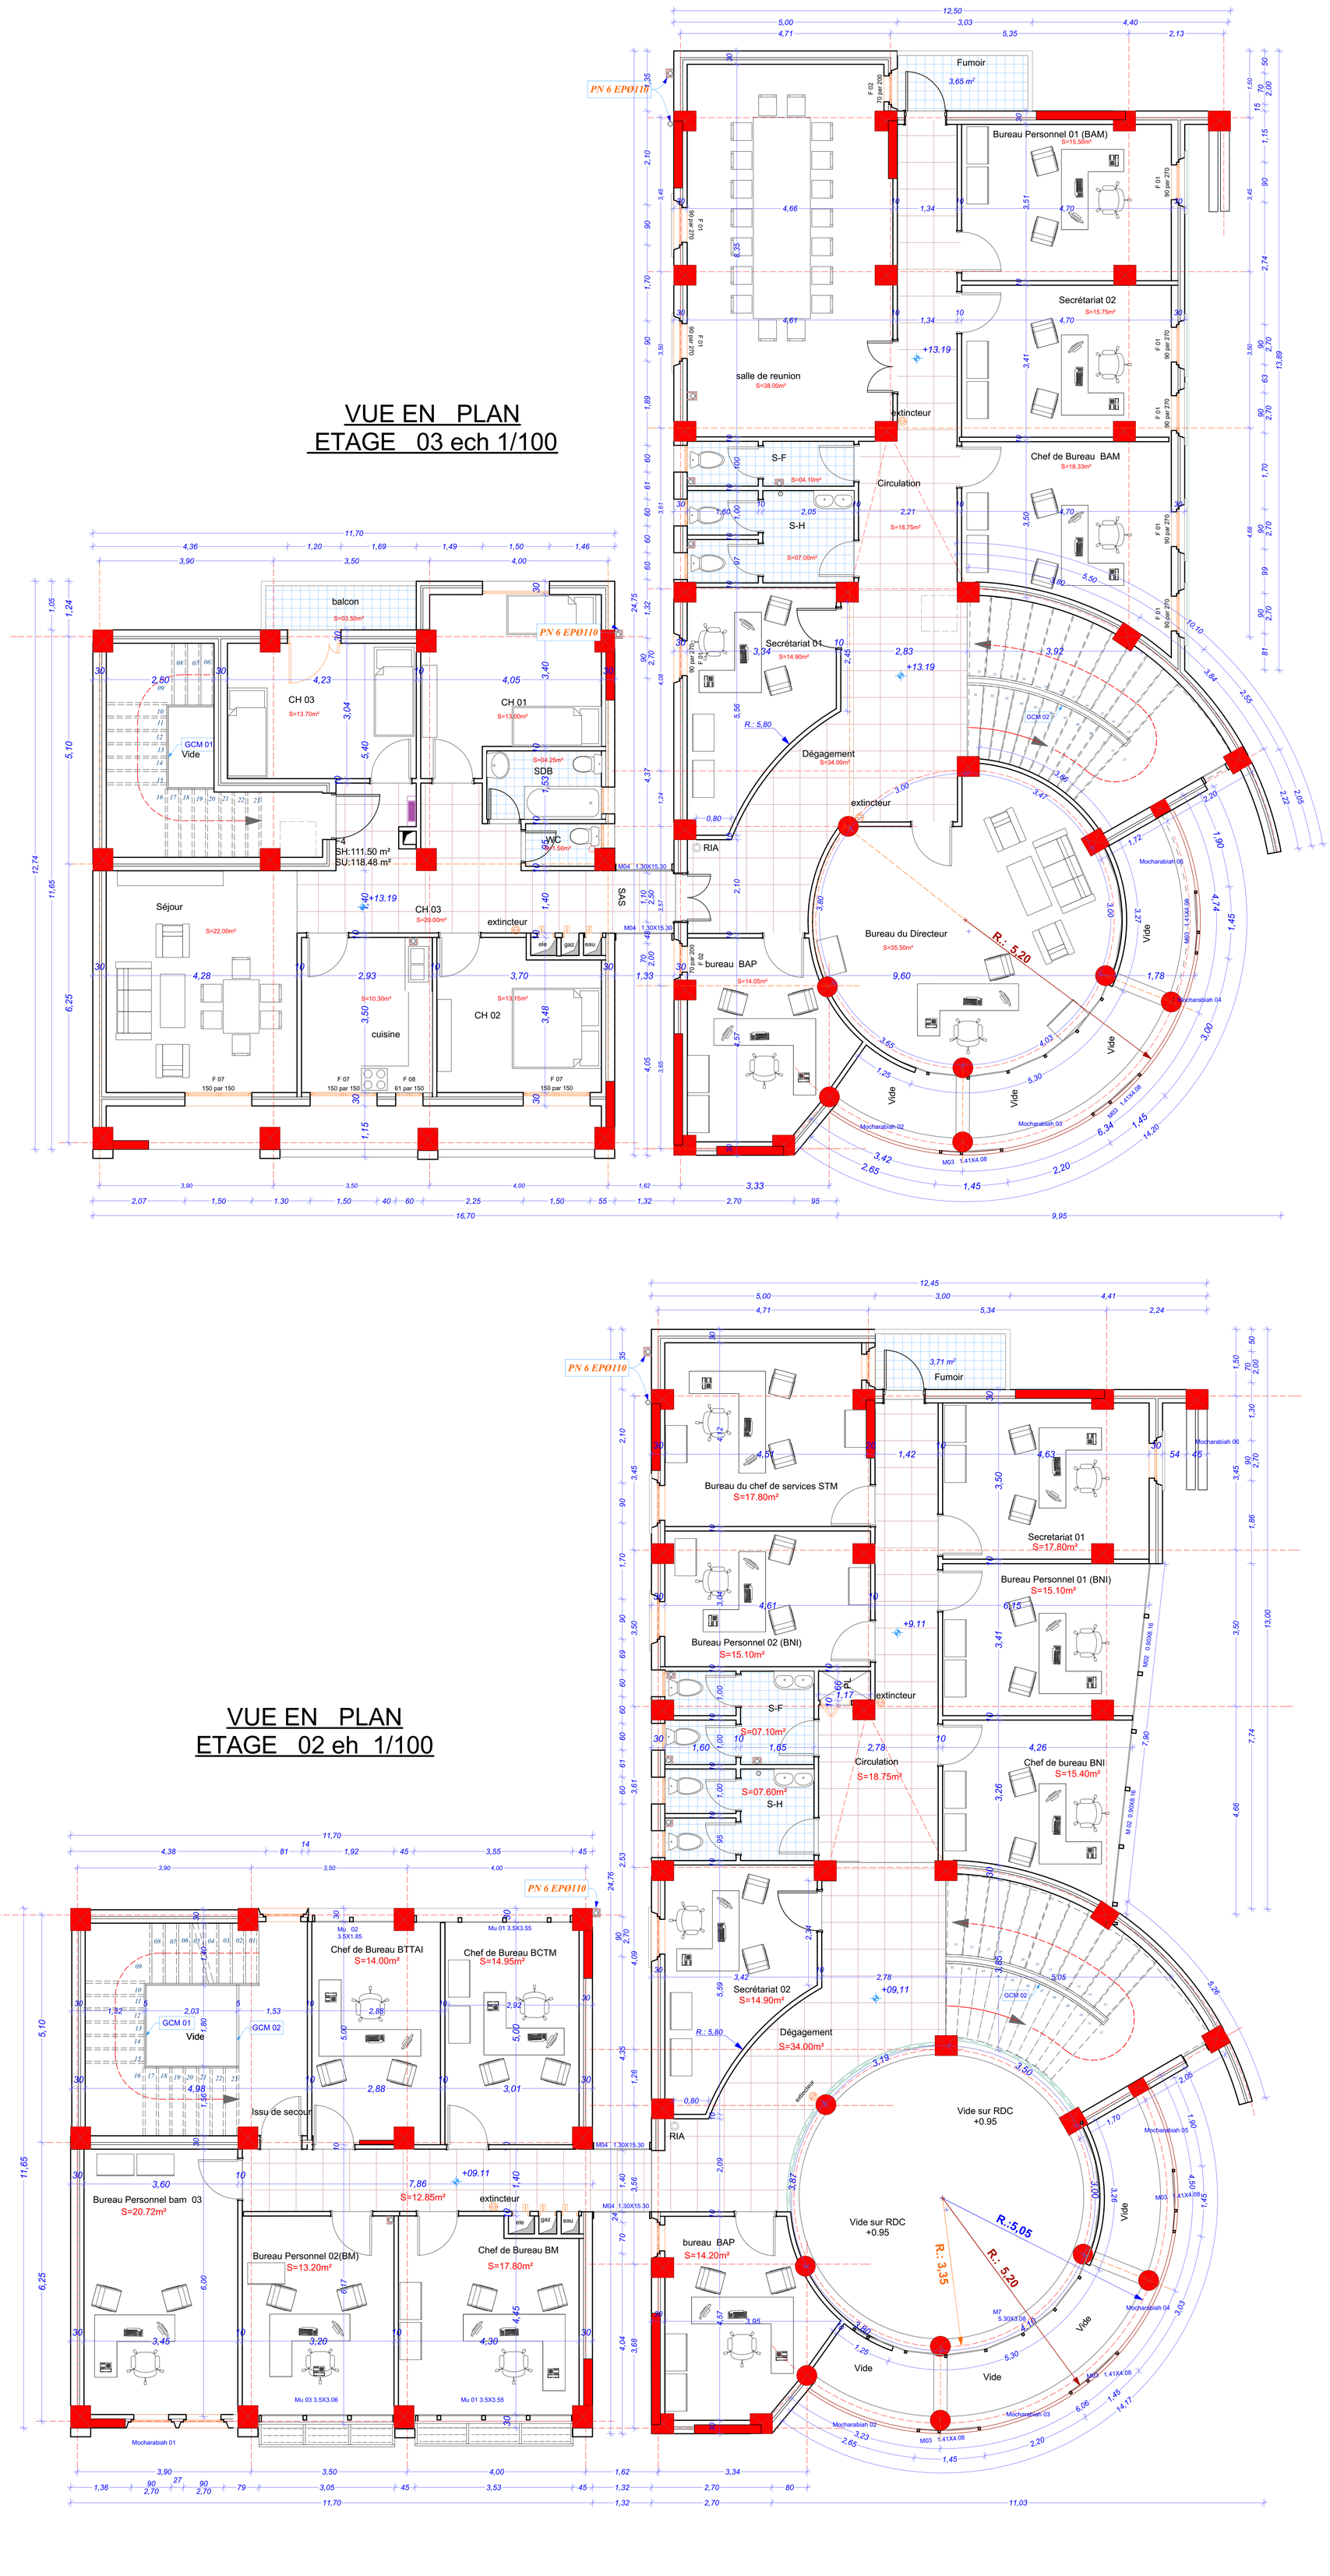

VUE EN PLAN
ETAGE 02 eh 1/100

LE SIEGE DE LA DIRECTION DES TRANSPORT DE LA WILAYA DE BEJAIA avec LOGEMENT D'ASTREINTE

- Wilaya : BEJAIA
- Daira : BEJAIA
- Commune : BEJAIA
- LIEU DIT : EX ETPB

Maître d'ouvrage: DTW de bejaia

Maître de l'oeuvre: SCPA - BART

SOCIETE CIVILE PROFESSIONNELLE D'ARCHITECTES

Résidence BOUDJOANA Parc d'attractions Mezaia Ilt "B" Niveau 1 BP 33 - Liberté - 06000 - BEJAIA - E-mail:societe@bart-dz.com Site Web:www.bart-dz.com Tel/Fax: +213 (0)34-107-104 / Mob:+213 (0) 561 67 87 22

Elaboré par : BENBOUDJEMA Madjid (Projeteur)

Vérifié par : MAMMERI Ameur (Architecte)

Validé par : AZZI Farid (Chef de service études)

VISA ARCHITECTE | VISA ADMINISTRATION

Intitulé:

DOSSIER DE RECOLLEMENT

ARCHITECTURE

Bâtiment :

TITRE DE LA PLANCHE:	ECHELLE:
Plan etage 02	1/50
Plan étage 03	1/50

Planche N°: 03

Fait le: Octobre 2019

MODIFICATIONS: 01

IN:	DATE:	MODIFICATIONS	
01	28 Juin 2015	Suppression de deux dalles pleines dans le bloc B	01

Ensemble, innovons le futur.

CETTE OEUVRE EST LA PROPRIETE DE B.A.R.T. TOUTE REPRODUCTION EST STRICTEMENT INTERDITE