VUE EN PLAN TERRASSE

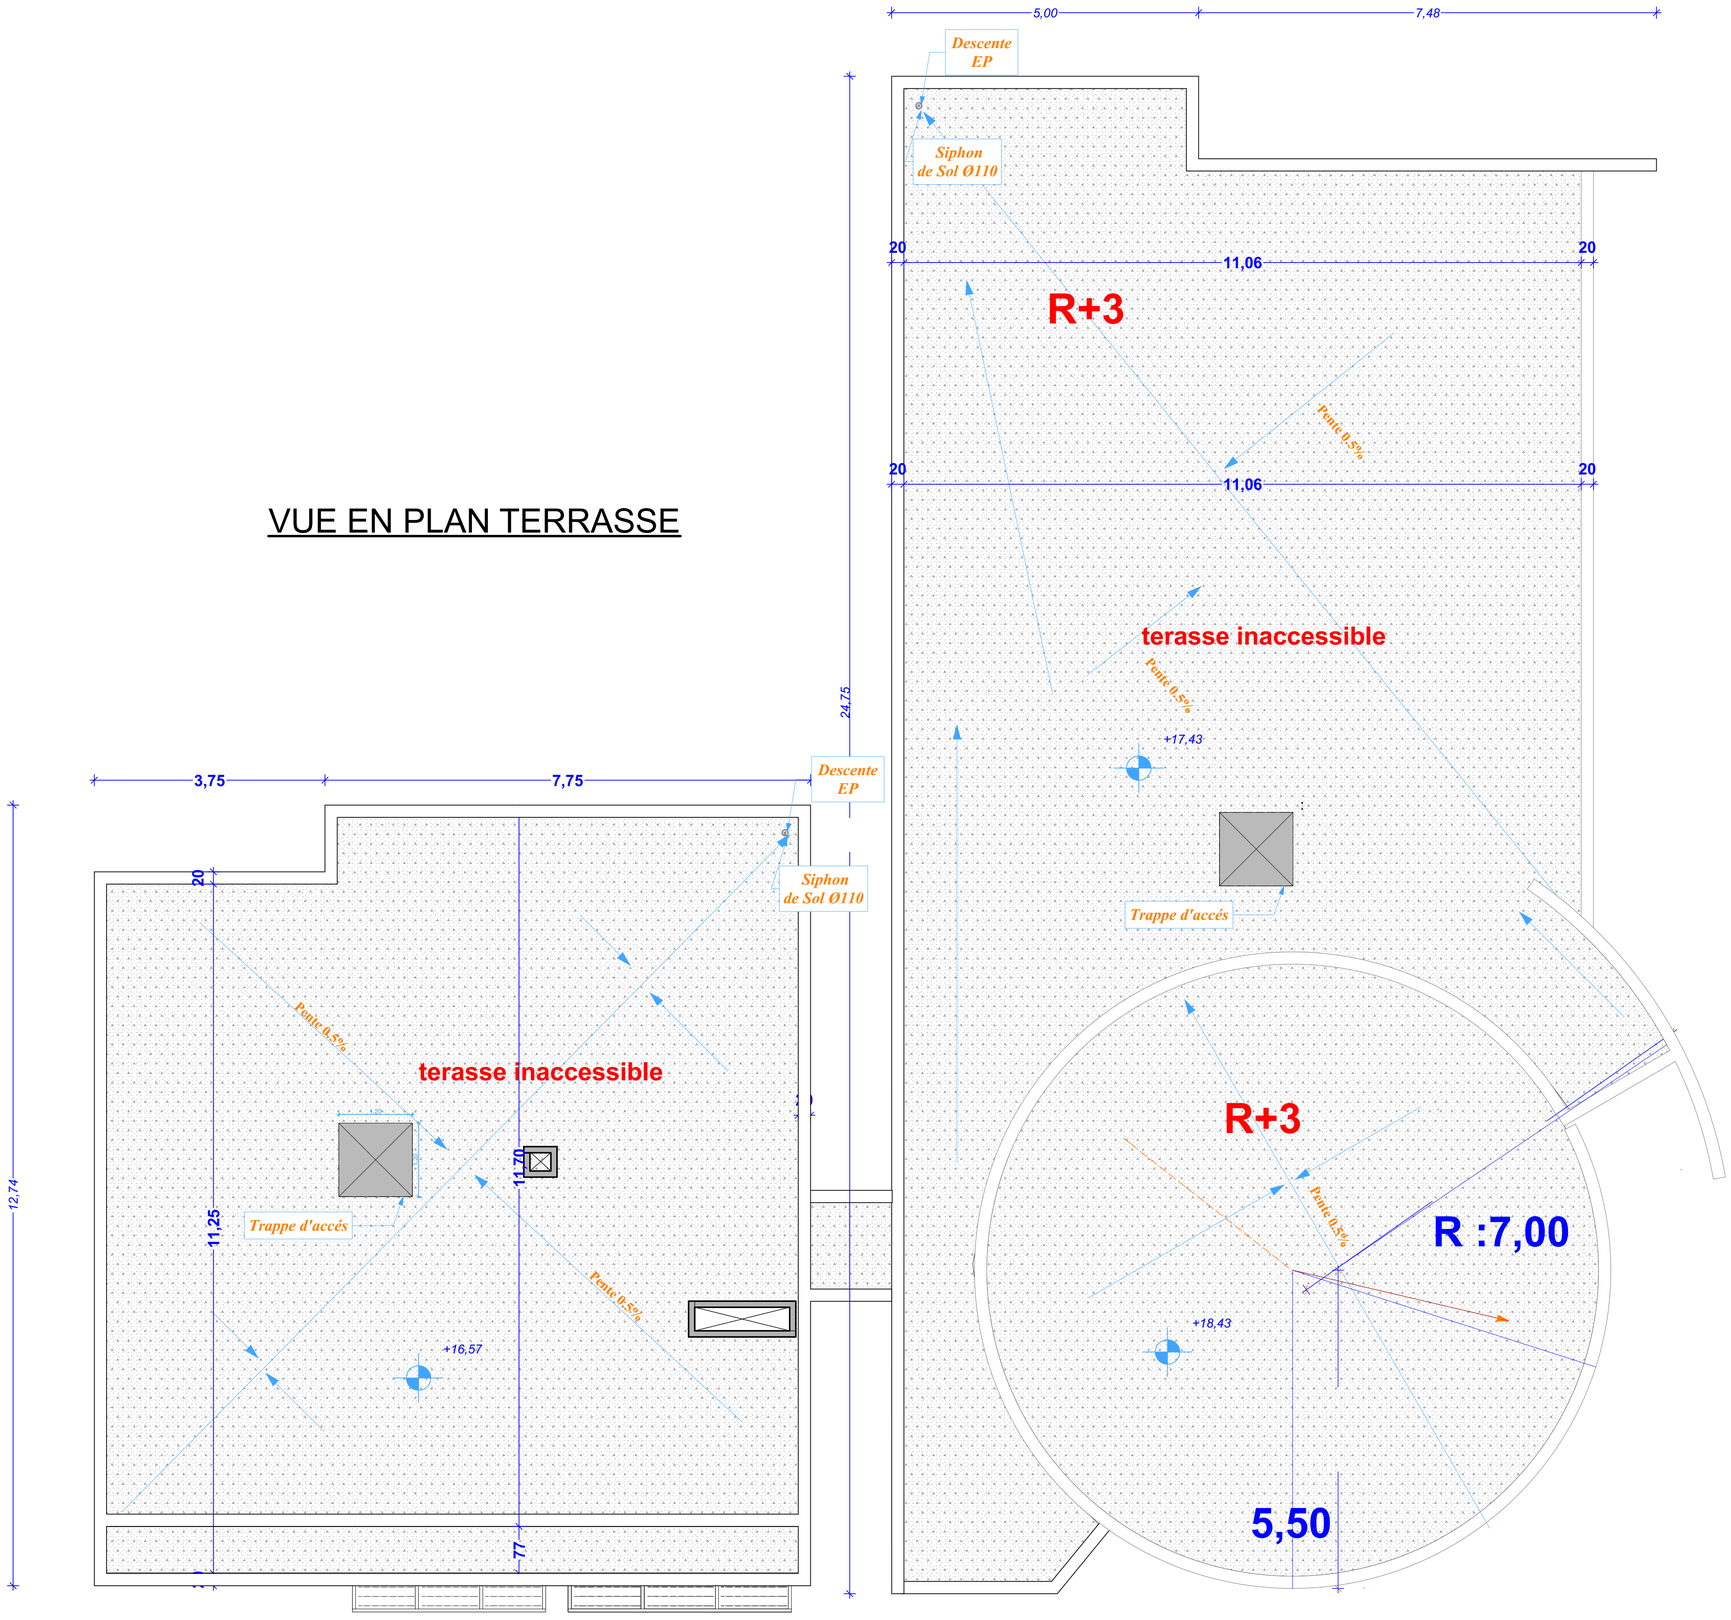

LE SIEGE DE LA DIRECTION DES TRANSPORT DE LA WILAYA DE BEJAIA avec LOGEMENT D'ASTREINTE

- Wilaya : BEJAIA
- Daira : BEJAIA
- Commune : BEJAIA
- LIEU DIT : EX ETPB

Maître d'ouvrage

DTW de bejaia

Maître de l'oeuvre

SCPA - BART

SOCIETE CIVILE PROFESSIONNELLE D'ARCHITECTES

Résidence BOULKARSA Parc d'attractions Mezouar Bt "B" Niveau 1 BP 33 - Liberté - 06000 - BEJAIA - E-mail:societe@bart-dz.com Site Web:www.bart-dz.com
Tel/Fax: +213 (0)34-107-104 | Mob: +213 (0) 561 67 67 22

VISA ARCHITECTE | VISA ADMINISTRATION

Elaboré par :
BENBOUDJEMA Madjid (Projeteur)

Vérifié par :
MAMMERI Ameur (Architecte)

Validé par :
AZZI Farid (Chef de service études)

Intitulé:

DOSSIER DE RECOLLEMENT

ARCHITECTURE

Bâtiment :

TITRE DE LA PLANCHE:	ECHELLE:
plan terrasse	1/50

Planche N°

04

Fait le: Octobre 2019

MODIFICATIONS

IN:	DATE:	MODIFICATIONS

Ensemble, innovons le futur.

CETTE OEUVRE EST LA PROPRIETE DE B.A.R.T. TOUTE REPRODUCTION EST STRICTEMENT INTERDITE