PLAN DE MISE A LA TERRE

LEGENDE		
SYMBOLES	DESIGNATIONS	NOMBRE
	PIQUET DE TERRE	2
	BARRETTE DE MESURE ET DE COUPURE DE TERRE	1
	CABLE DE TERRE EN CUIVRE NU 28 mm²	--

DETAIL A

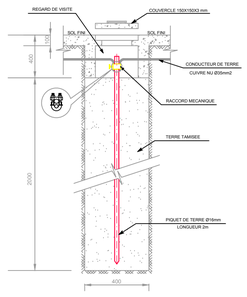

DETAIL B

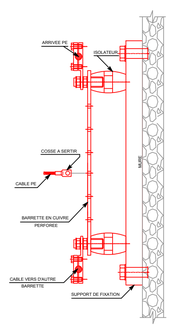

DETAIL C

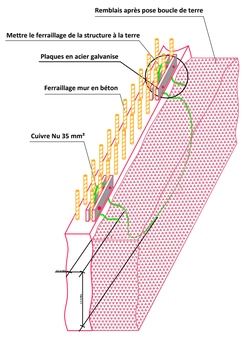

DETAIL E

Mise à la Terre d'un Poteau se Trouvant sur le Parcours de la Boucle

01- ARMATURE EN ACIER
02- PLAQUES EN ACIER GALVANISE
03- BOULON & ECROU DE SERRAGE
04- CABLE EN CUIVRE NU S=28mm²

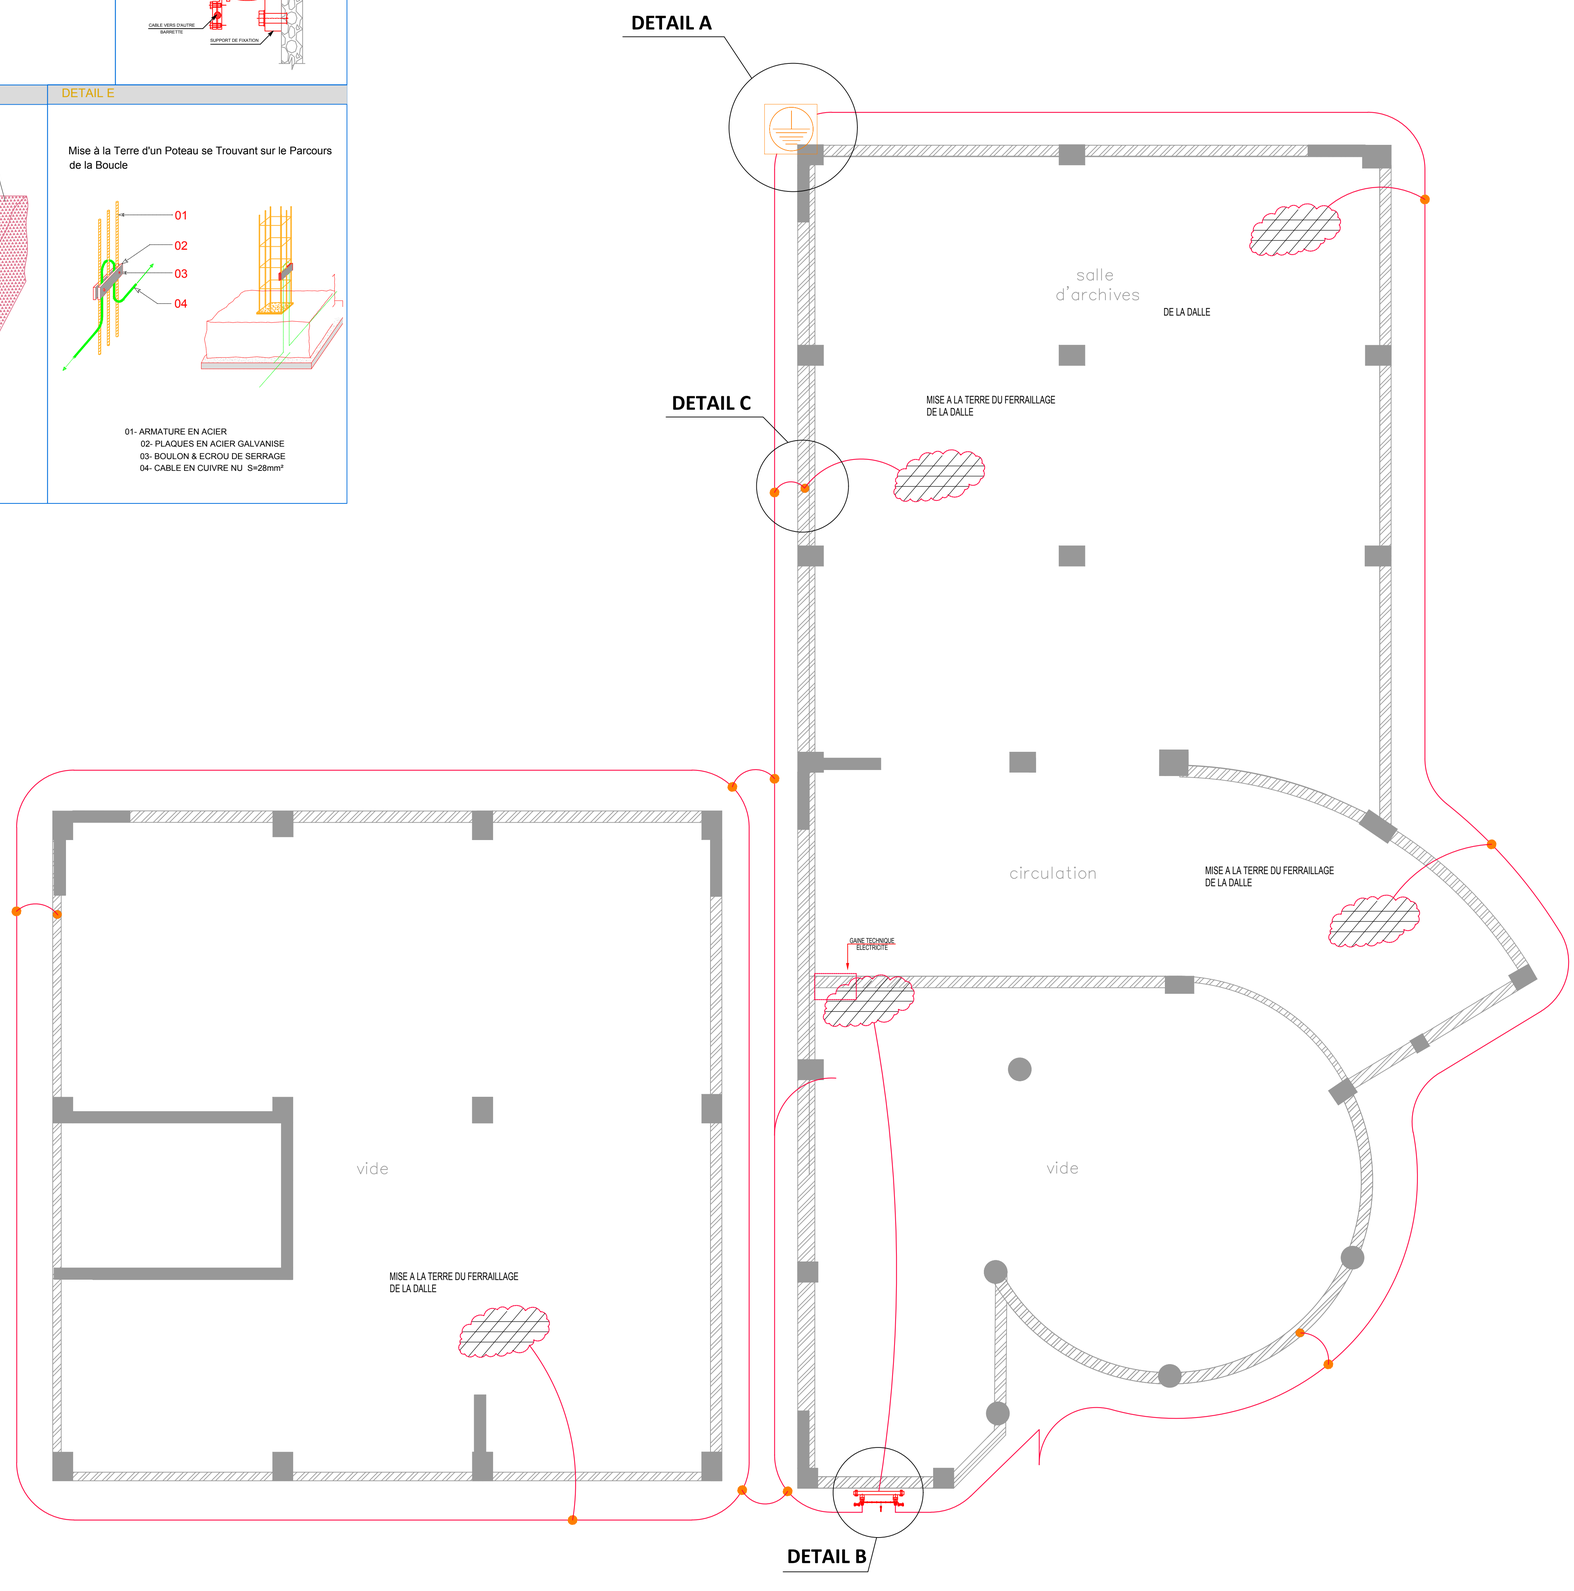

LE SIEGE DE LA DIRECTION DES TRANSPORT DE LA WILAYA DE BEJAIA AVEC LOGEMENT D'ASTREINTE

- Wilaya : BEJAIA
- Daira : BEJAIA
- Commune : BEJAIA
- LIEU DIT : EX ETPB

Maître d'ouvrage	SOCIETE CIVILE PROFESSIONNELLE D'ARCHITECTES
D.T.W - BEJAIA	
Maitre de l'oeuvre	Résidence BOUKAMIA-Parc d'attractions Mezaia Bt "B" N°cous I BP :33 - Liberté - 06000 , BEJAIA - E-mail:societe@bartedz.com Site Web:www.bartedz.com Tel/Fax: +213 (0)34-18-71-04 / Mob +213 (0) 561 67 87 22
SCPA - BART	VISA ARCHITECTE / VISA ADMINISTRATION
Elaboré par : YMMELI KAMEL (T.S ELECTRICITE)	
Vérifié par :MAMMERI Ameur (ARCHITECTE)	
Validé par : AZZI Farid (DIRECTEUR TECHNIQUE)	

Intitulé:

DOSSIER DE RECOLLEMENT

courants FORTS

Bâtiments:

Blocs A-B

Planche N°

01

TITRE DE LA PLANCHE:	ECHELLE:
PLAN DE MISE A LA TERRE	1/50

Fait le: OCTOBRE 2019

MODIFICATIONS

IN:	DATE:	MODIFICATIONS	REV

Ensemble, innovons le futur.

CETTE OEUVRE EST LA PROPRIETE DE B.A.R.T. TOUTE REPRODUCTION EST STRICTEMENT INTERDITE