



Coupe longitudinale d'une poutre type

Type	L	Lo	Lp	Ht	Hp	A	B	C	Ø	T	X	S	E	F
N1	305	350	300	20	16	350	350	350	6	50	10	15	140	220
N2	355	400	350	20	16	400	400	400	6	50	10	15	140	220
N3	330	390	334	20	16	390	390	390	6	50	10	15	140	220

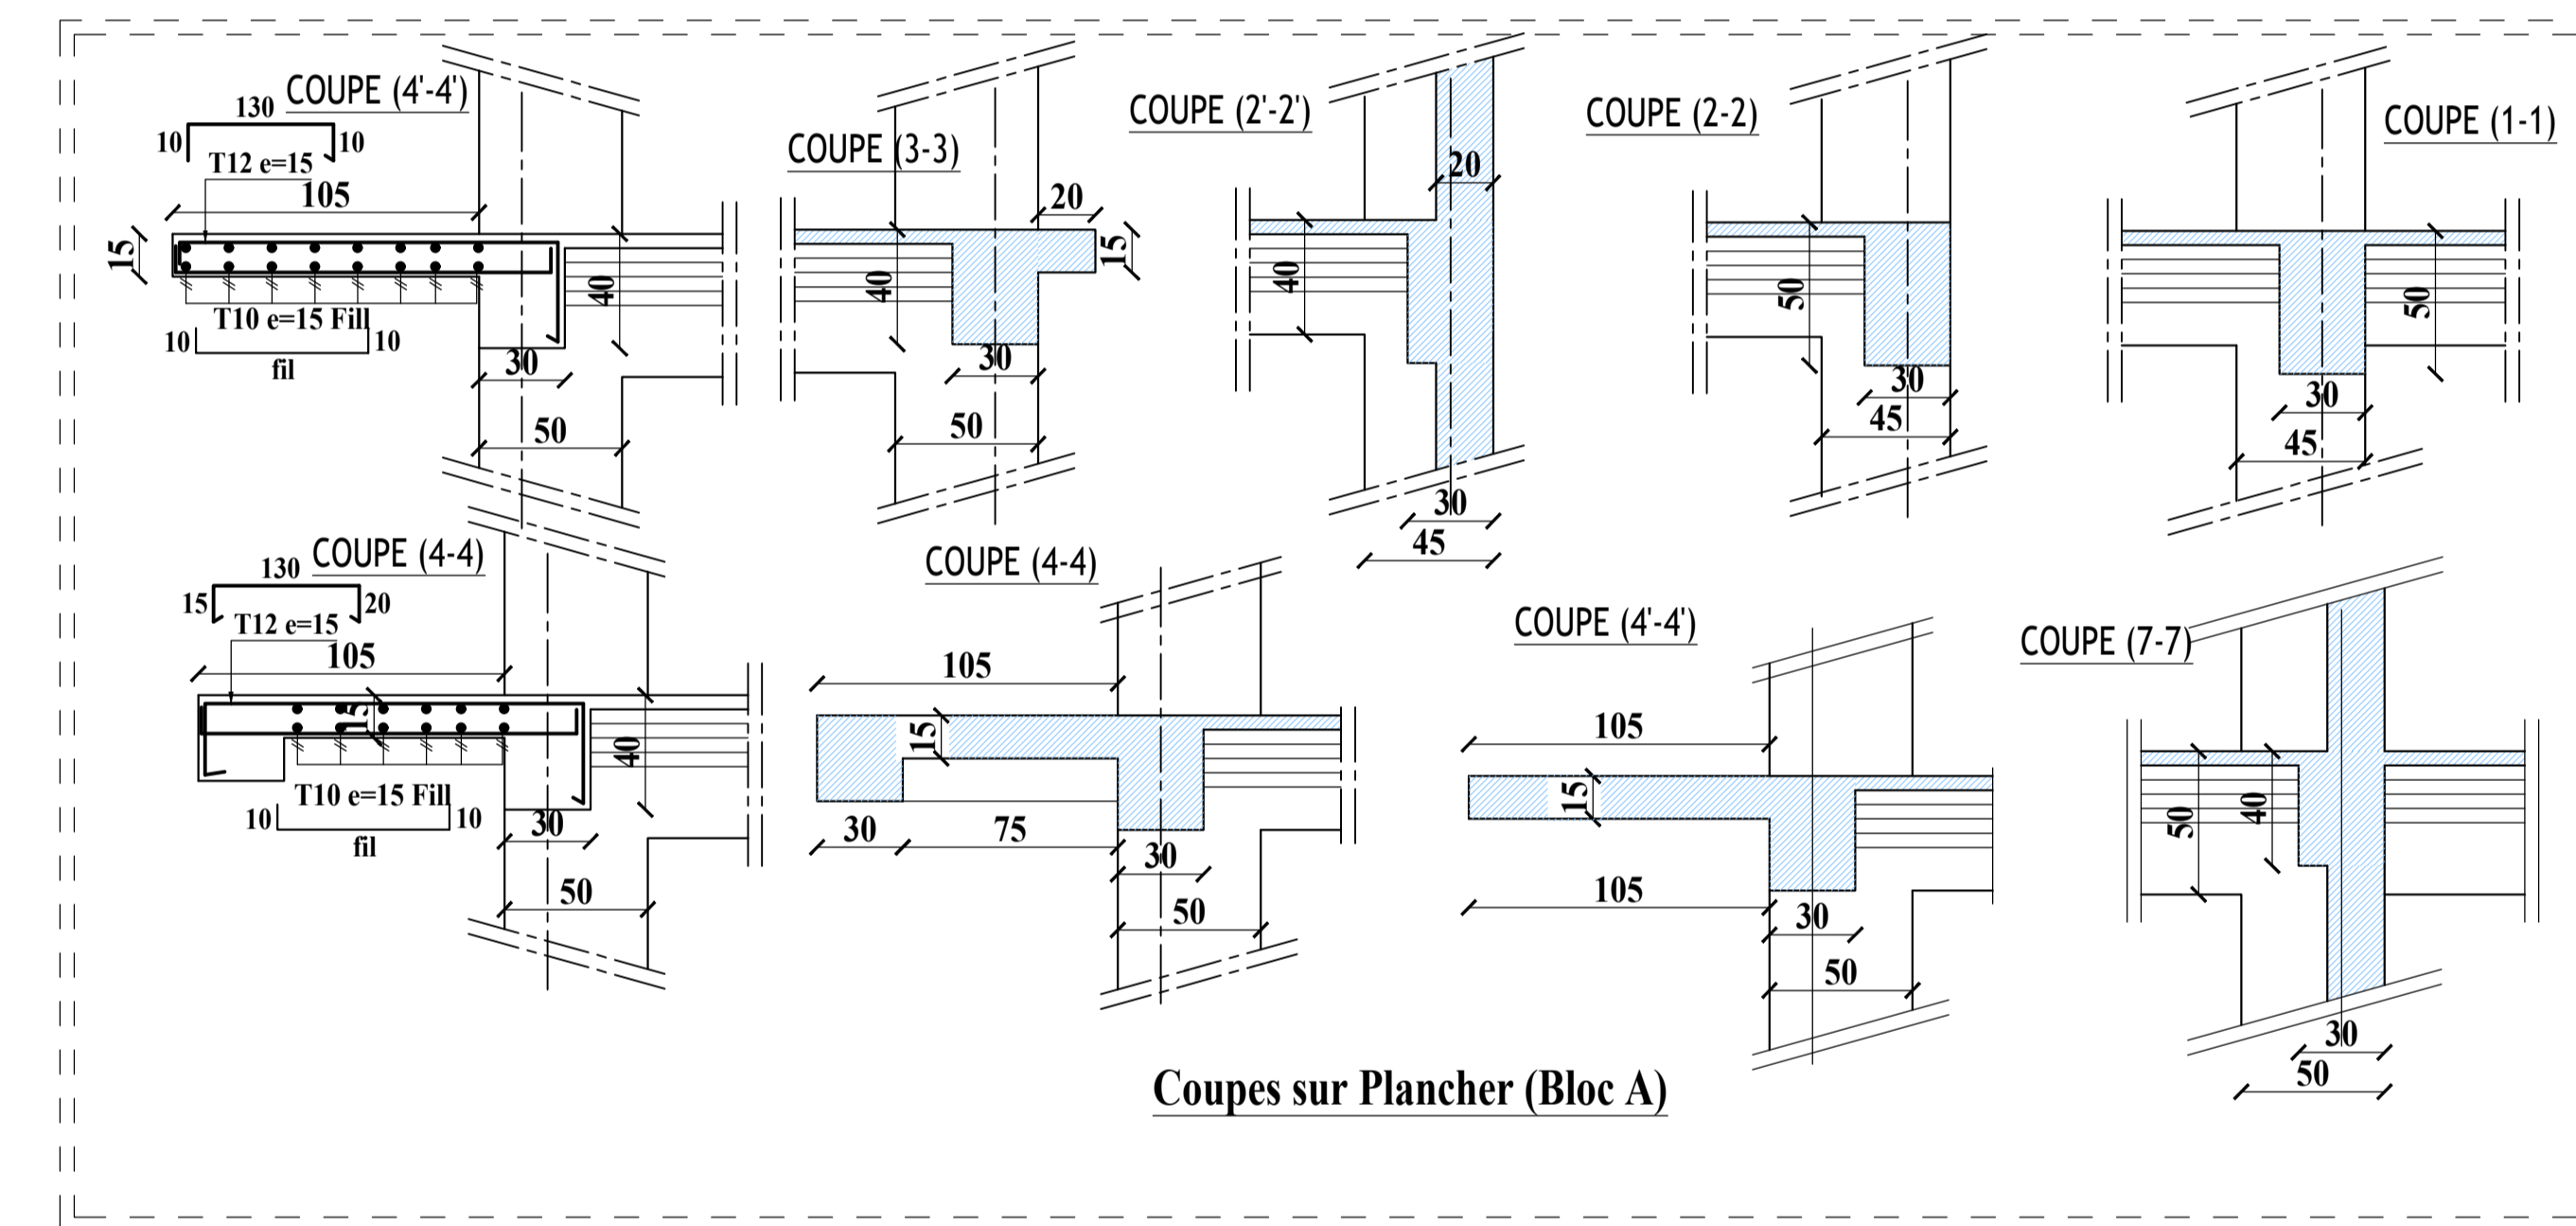

PLANCHER NIV+13.19  
BLOC (A) ech:1/50  
La section des poteaux (50/45)

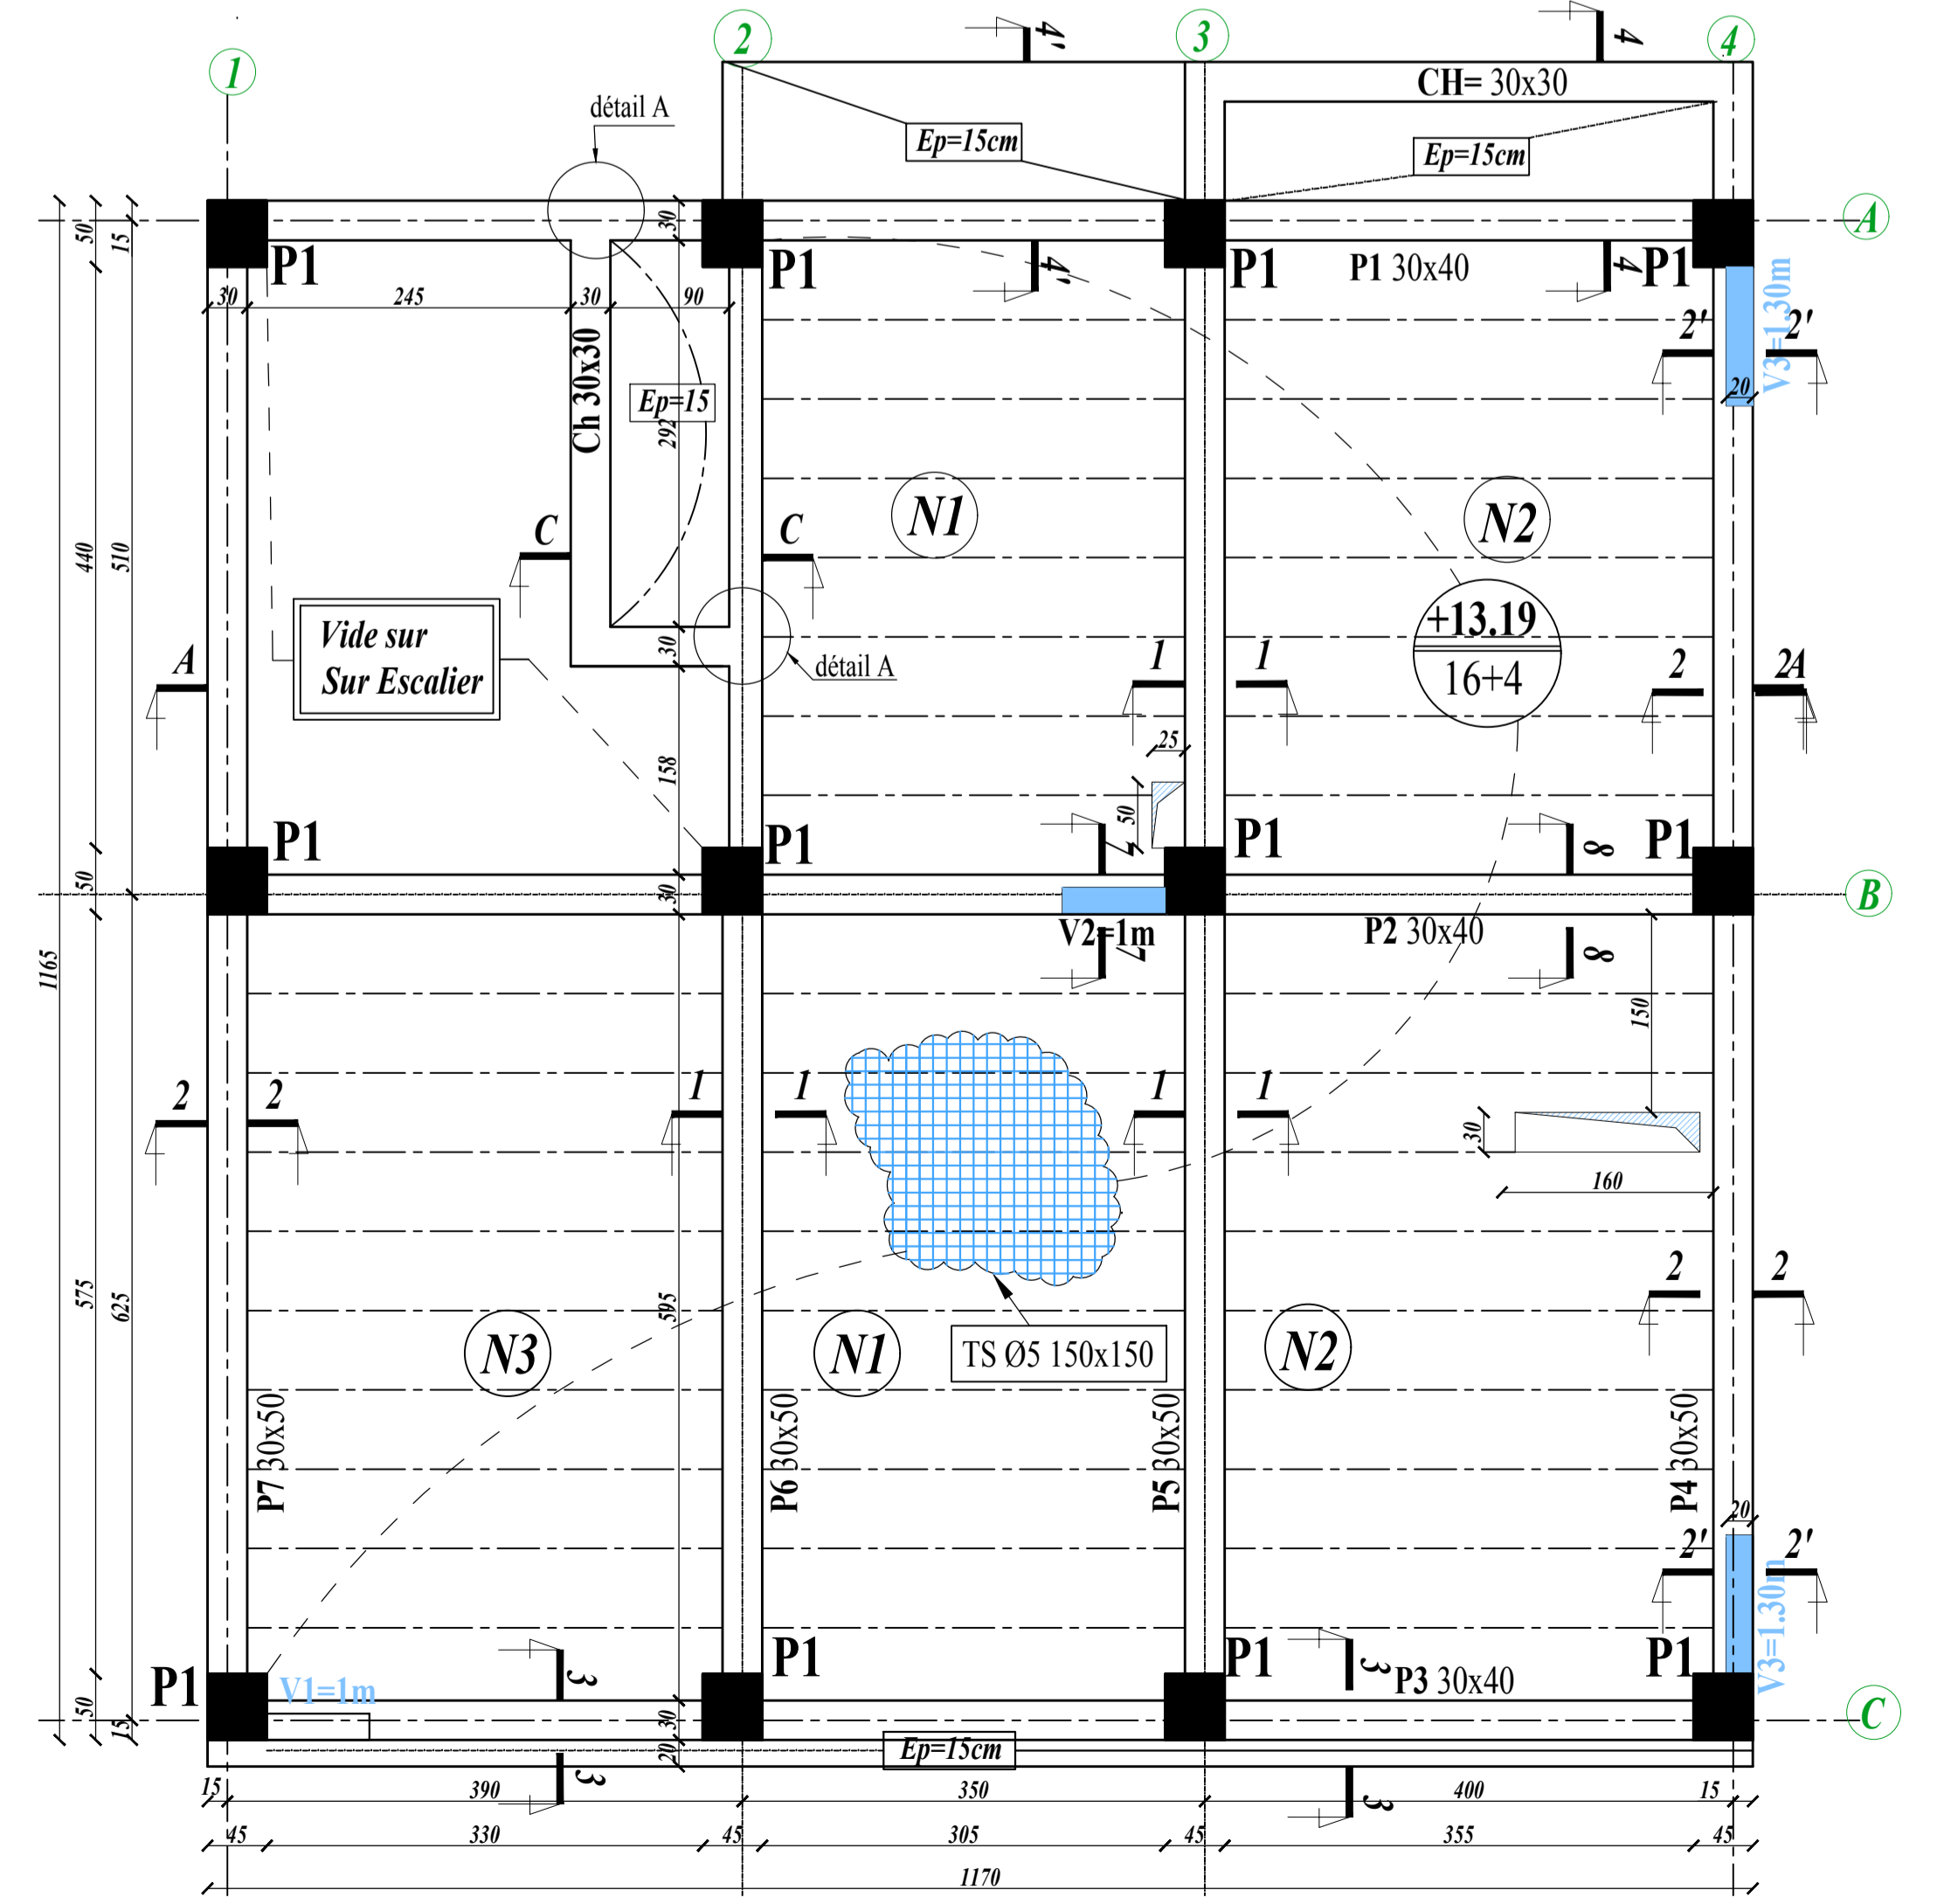

LE SIEGE DE LA DIRECTION DES TRANSPORT DE LA WILAYA DE BEJAIA AVEC LOGEMENT D'ASTREINTE

Architecte: BART SOCIÉTÉ CIVILE PROFESSIONNELLE D'ARCHITECTES

Client: D.T.W - BEJAIA

Objet: DOSSIER DE RECOLLEMENT

Matériau: BETON ARMÉ

Bloc A

Planche N° 04

Date: OCTOBRE 2012

Échelle: 1/25

Contenu: Titre de la planche, Coffrage Planchers niv+9.11, Coupes sur Plancher niv+9.11, Coffrage Ferrailage des Poutres Type 30x50, Coffrage Ferrailage des Poutres Type 30x40, Détail Poutrelles.