


Coupe longitudinale d'une poutrelle type

Type	L	Lo	Lp	Ht	Hp	A	B	C	Ø	D	T	X	S	E	F
N1	305	350	309	20	16	250 2112	320 1112	350 1110	6	50	10	15	20	140 1110	220 2110
N2	355	400	359	20	16	400 2112	400 1112	400 1110	6	50	10	15	20	140 1110	220 2110
N3	330	390	334	20	16	390 2112	390 1112	390 1110	6	50	10	15	20	140 1110	220 2110

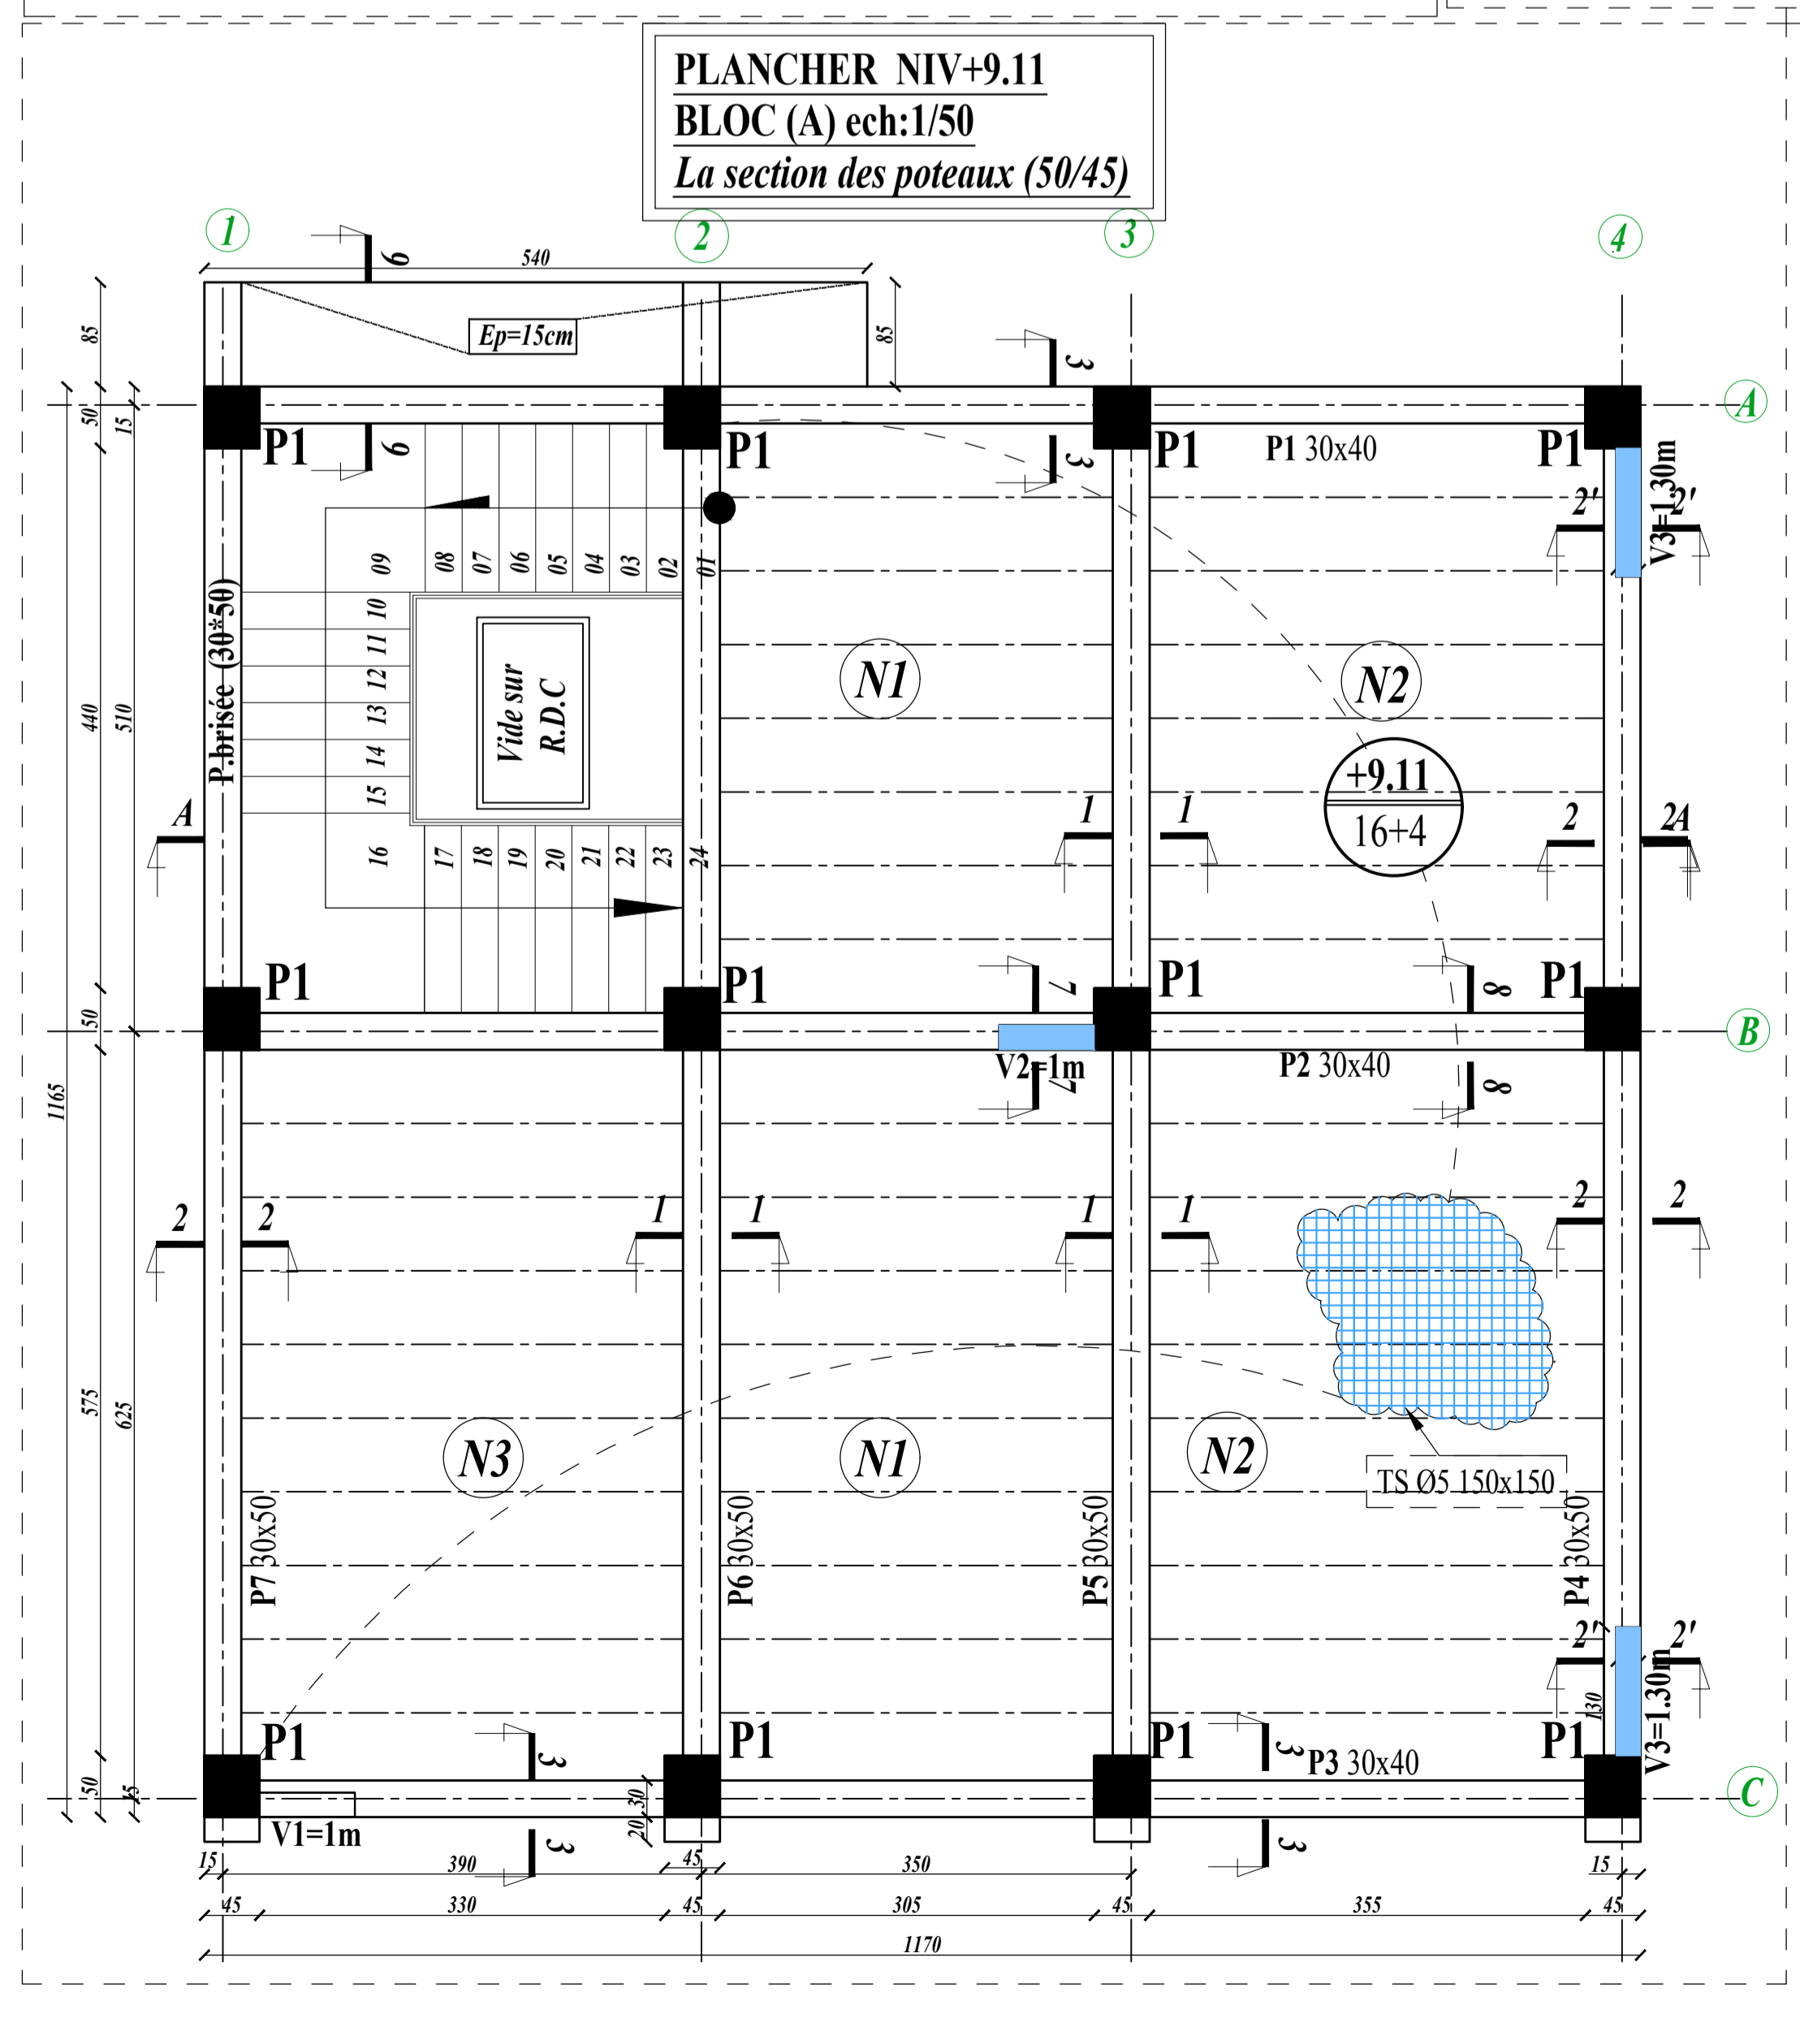

LE SIEGE DE LA DIRECTION DES TRANSPORT DE LA WILAYA DE BEJAIA AVEC LOGEMENT D'ASTREINTE

Wilaya : BEJAIA
 District : BEJAIA
 Commune : BEJAIA
 Lieu dit : EX-ETIB

Maitre d'ouvrage : **BART** SOCIETE CIVILE PROFESSIONNELLE D'ARCHITECTES

Maitre de l'ouvrage : **D.T.W - BEJAIA**

Maitre de l'ouvrage : **SCPA - BART**

Elaboré par : **BENBOUJEMA Moudjed** (Projeteur en G.C.)
 Vérifié par : **OU GUERGOUZ Nadir** (Ingénieur en génie civil)
 Validé par : **MAMMERI AMEUR** (architecte chef de projet)

Intitulé : **DOSSIER DE RECOLLEMENT**

Bâtiments:
Bloc A

Plancher N° : **05**

Titre de la planche :
 - Coffrage Planchers niv+5.03
 - Coupes sur Plancher niv+5.03
 - Coffrage Ferrailage des Poutres Type 30x50
 - Coffrage Ferrailage des Poutres Type 30x40
 - Detail Poutrelles

Échelle :
 1/25
 1/25
 1/25
 1/25
 1/25

Fait le : **OCTOBRE 2019**

IN : DATE : MODIFICATIONS : REV :

MODIFICATIONS :

Ensemble, Intervenir et Date.

CETTE ŒUVRE EST LA PROPRIÉTÉ DE BART. TOUTE RÉPRODUCTION EST STRICTEMENT INTERDITE.