


# RESEAU PRISES DE COURANT SOUS SOL

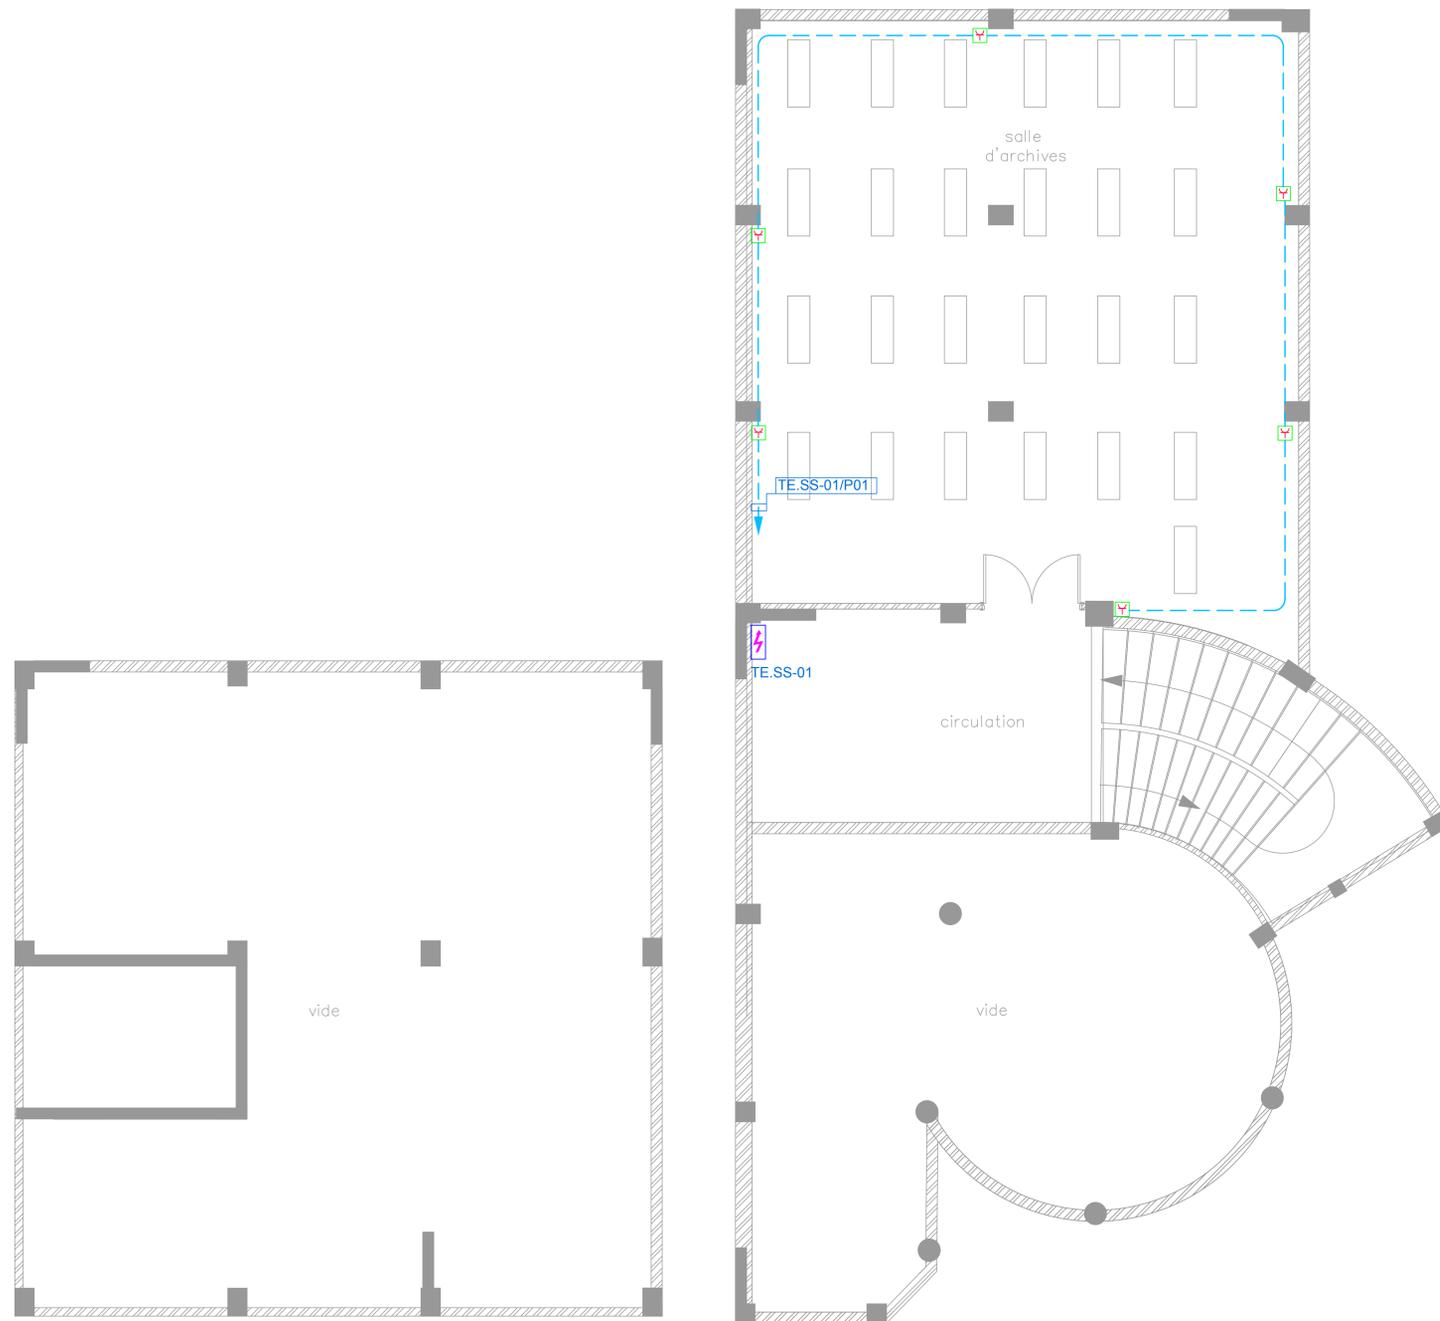

LEGENDE	
SYMBLES	DESIGNATIONS
	PRISE DE COURANT 2P 16A POSEE A 40 cm DU SOL FINI SAUF INDICATION
	PRISE DE COURANT ONDULEE 2P 16A
	PRISE INFORMATIQUE RJ45
	PRISE TELEPHONE RJ45
	PRISE DE COURANT 2P 16A ETANCHE.
	ARMOIRE DE PROTECTION METALLIQUE.
	PRISE DE COURANT POUR CLIMATISEUR 2P 16A POSEE A 220 cm DU SOL FINI
	PRISE DE COURANT POUR CHAUDIERE 2P 16A ETANCHE POSEE A 150 cm DU SOL FINI
	PRISE DE COURANT POUR MACHINE A LAVER 2P 16A ETANCHE POSEE A 40 cm DU SOL FINI
	TABEAU DE PROTECTION GENERAL
	CABLE ELECTRIQUES 3x2.5 TYPE H07 V-U (U 500 V)

## LE SIEGE DE LA DIRECTION DES TRANSPORT DE LA WILAYA DE BEJAIA AVEC LOGEMENT D'ASTREINTE

- Wilaya : BEJAIA  
- District : BEJAIA  
- Commune : BEJAIA  
- Lieu dit : EN ETFR

Maitre d'ouvrage  
**D.T.W - BEJAIA**



**SOCIETE CIVILE PROFESSIONNELLE D'ARCHITECTES**

Maitre de l'oeuvre  
**SCPA - BART**

Elaboré par : YMMELI KAMEL (IT & ELECTRICITE)  
Vérifié par : MAMMERI Amour (ARCHITECTE)  
Validé par : AZZI Farid (DIRECTEUR TECHNIQUE)

Intitulé:  
**DOSSIER DE RECOLLEMENT**

**courants FORTS**

Bâtiments:  
**Blocs A-B**

Planche N°  
**07**

IN:	DATE:	MODIFICATIONS	REV