


VUE EN PLAN SOUS SOL ech 1/50

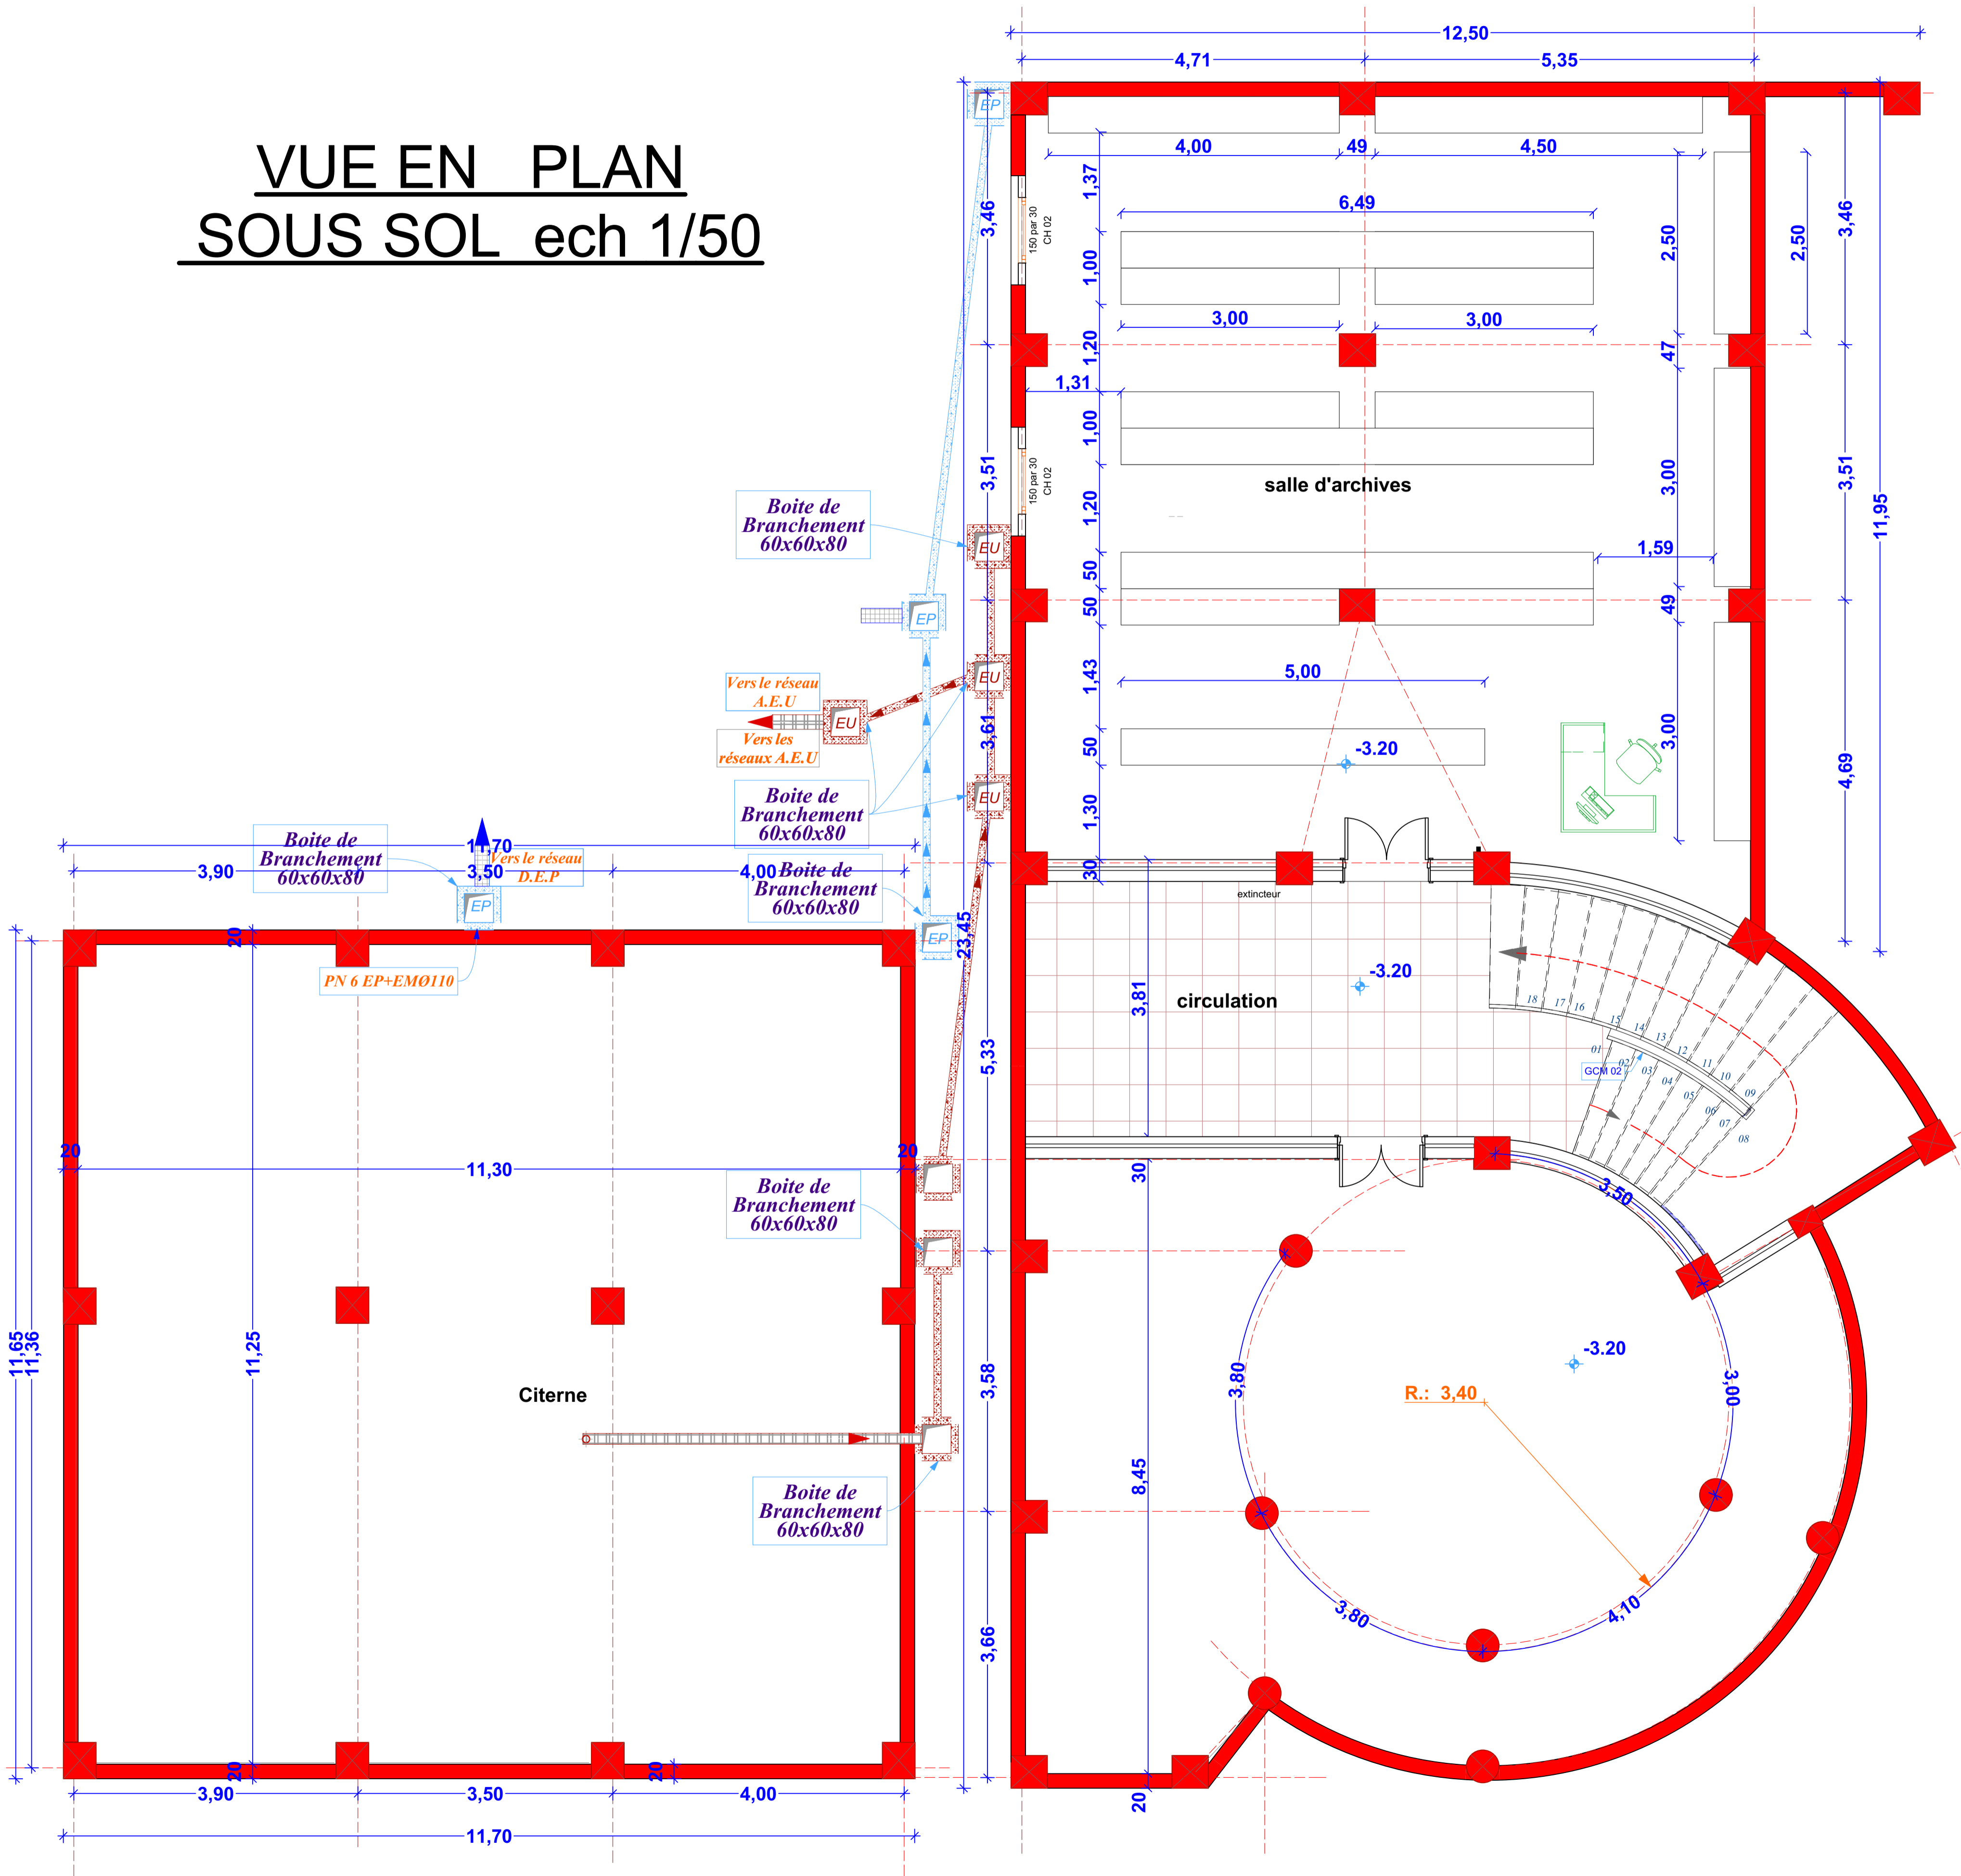

LE SIEGE DE LA DIRECTION DES TRANSPORT DE LA WILAYADE BEJAIA avec LOGEMENT D'ASTREINTE

- Wilaya : BEJAIA - Daira : BEJAIA - Commune : BEJAIA - LIEU DIT : EX ETPB		BART SOCIETE CIVILE PROFESSIONNELLE D'ARCHITECTES			
Maître d'ouvrage : DTW de bejaia					
Maître de l'oeuvre : SCPA - BART					
Elaboré par : BENBOUDJEMA Madjid (Projeteur) Vérifié par : MAMMERI Ameer (Architecte) Validé par : AZZI Farid (Chef de service études)					
VISA ARCHITECTE			VISA ADMINISTRATION		

Intitulé: **DOSSIER DE RECOLLEMENT**

ARCHITECTURE

Bâtiment:

TITRE DE LA PLANCHE:		ECHELLE:
Plan sous sol		1/50
Planche N°:		
01		
Fait le:	Octobre 2019	
IN:	DATE:	MODIFICATIONS:

Ensemble, innovons le futur.