



VUE EN PLAN ETAGE 01

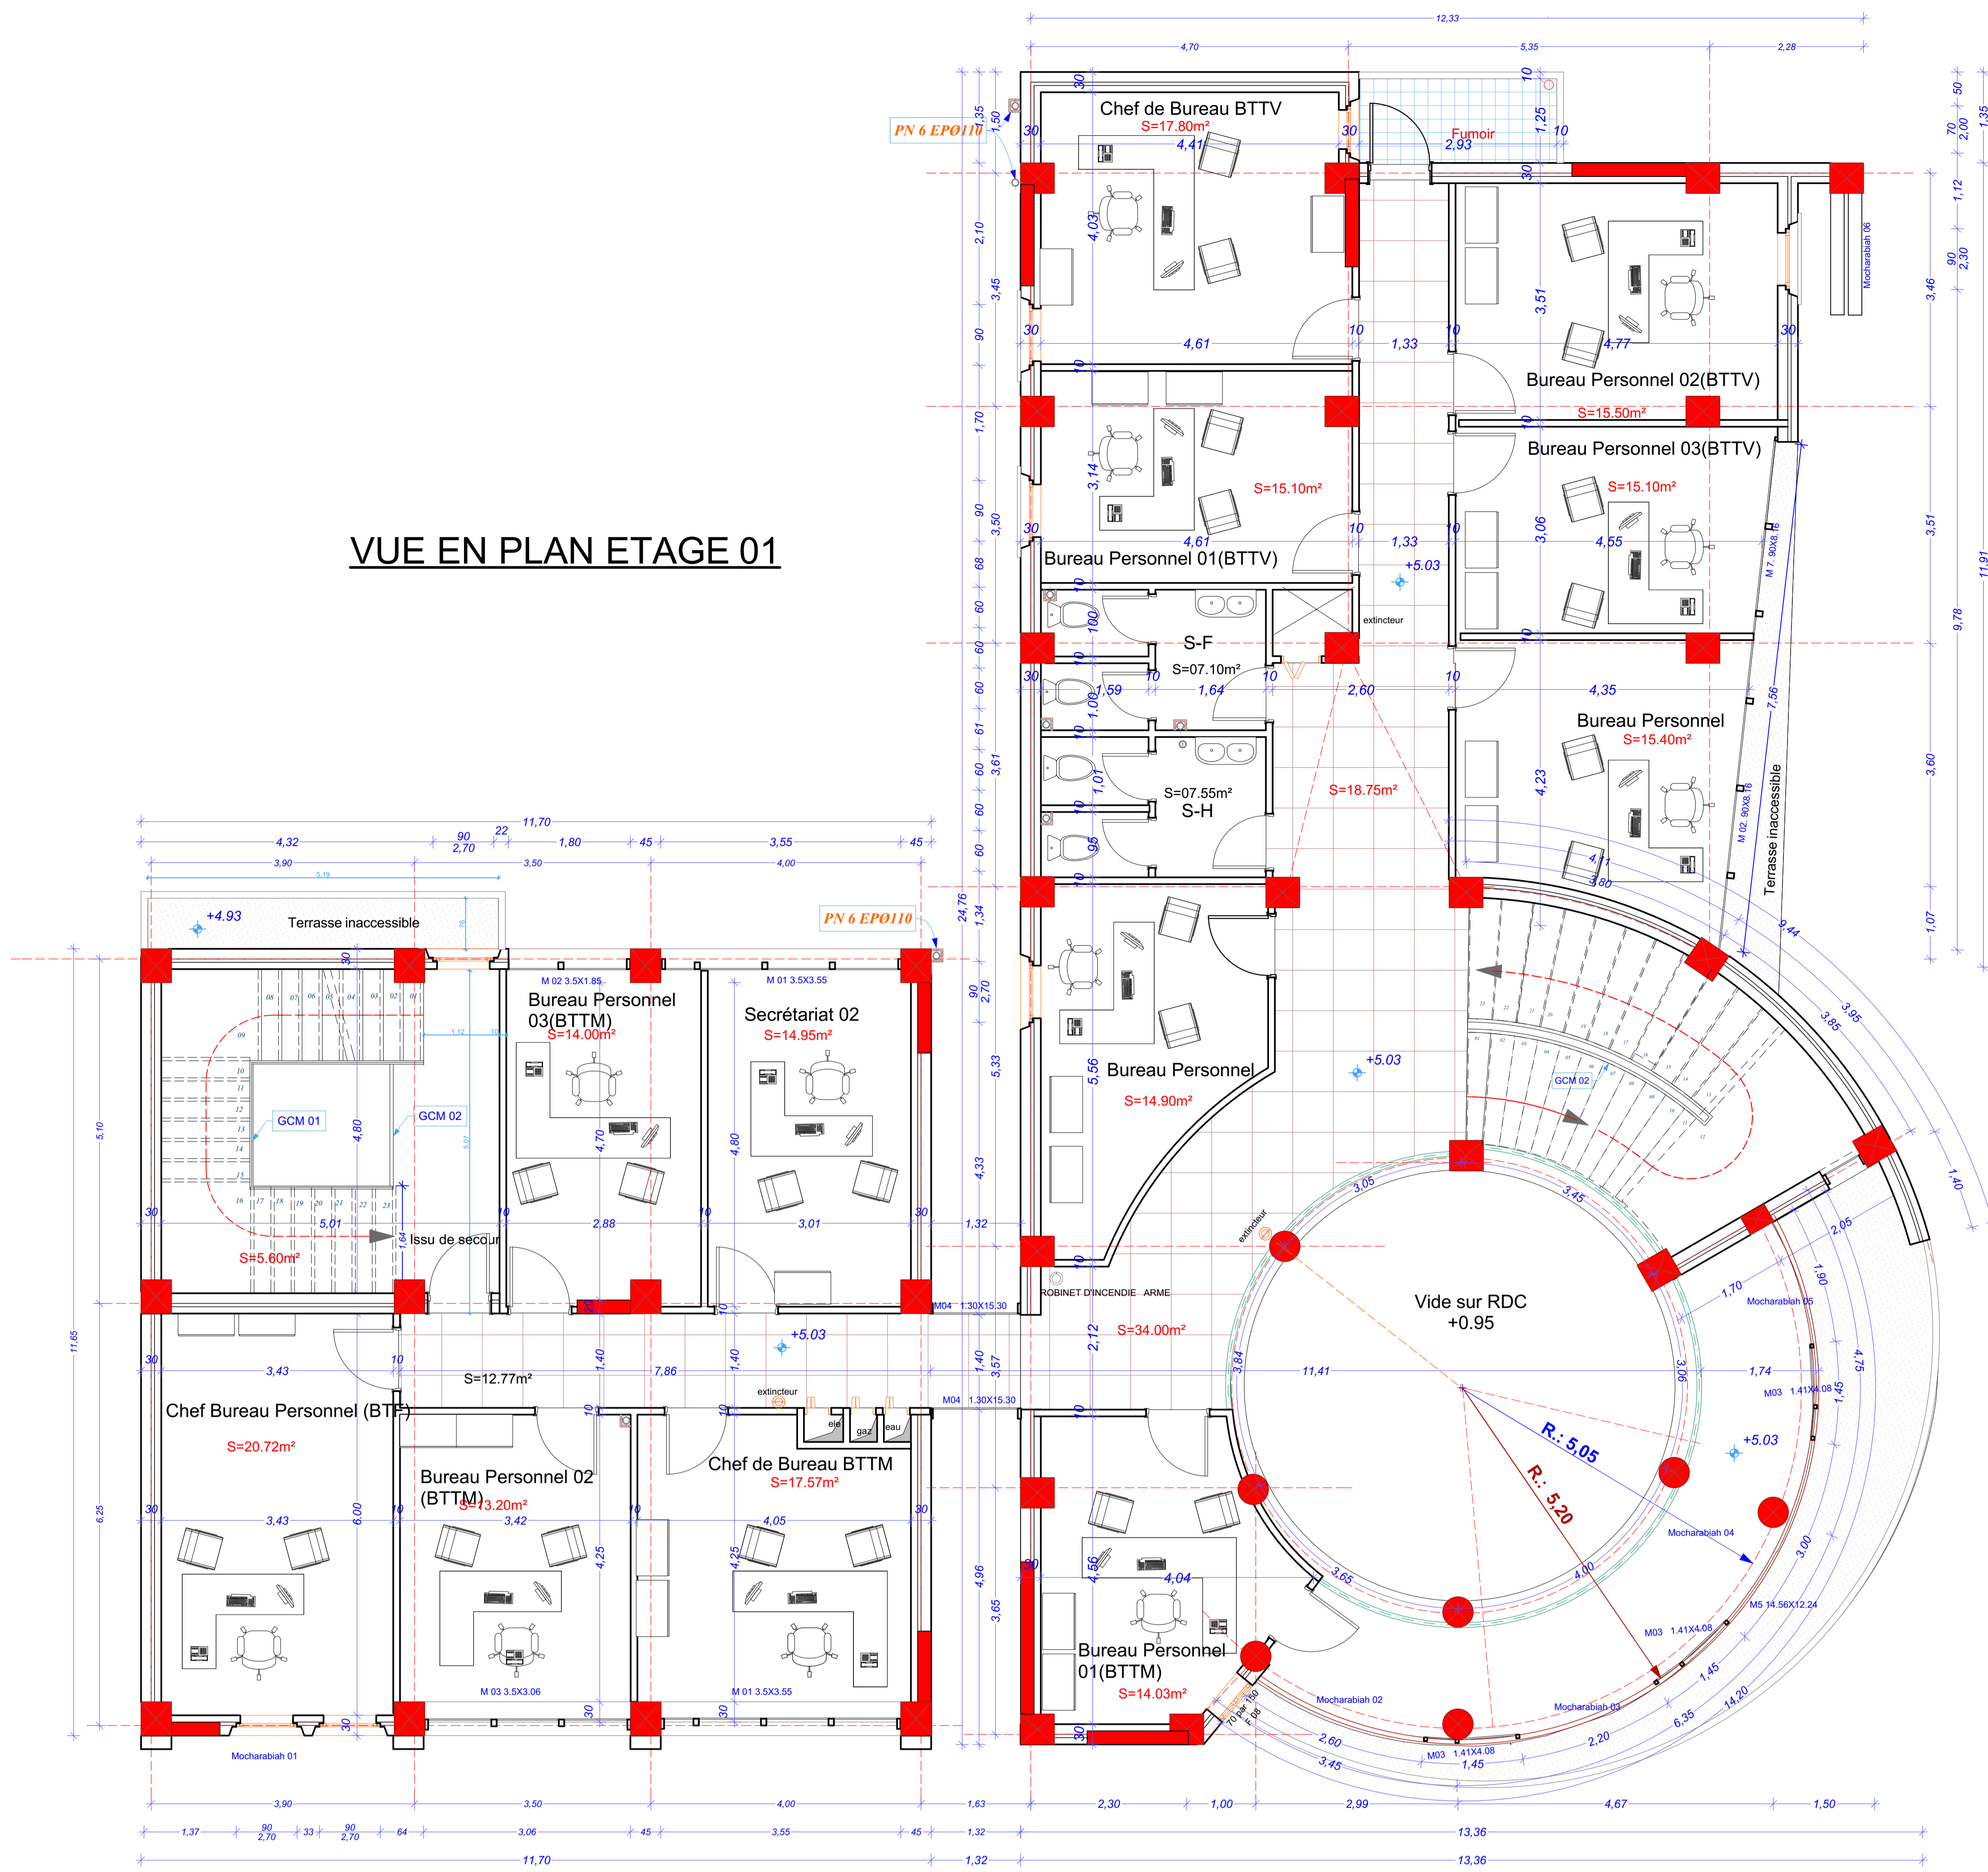

VUE EN PLAN RDC

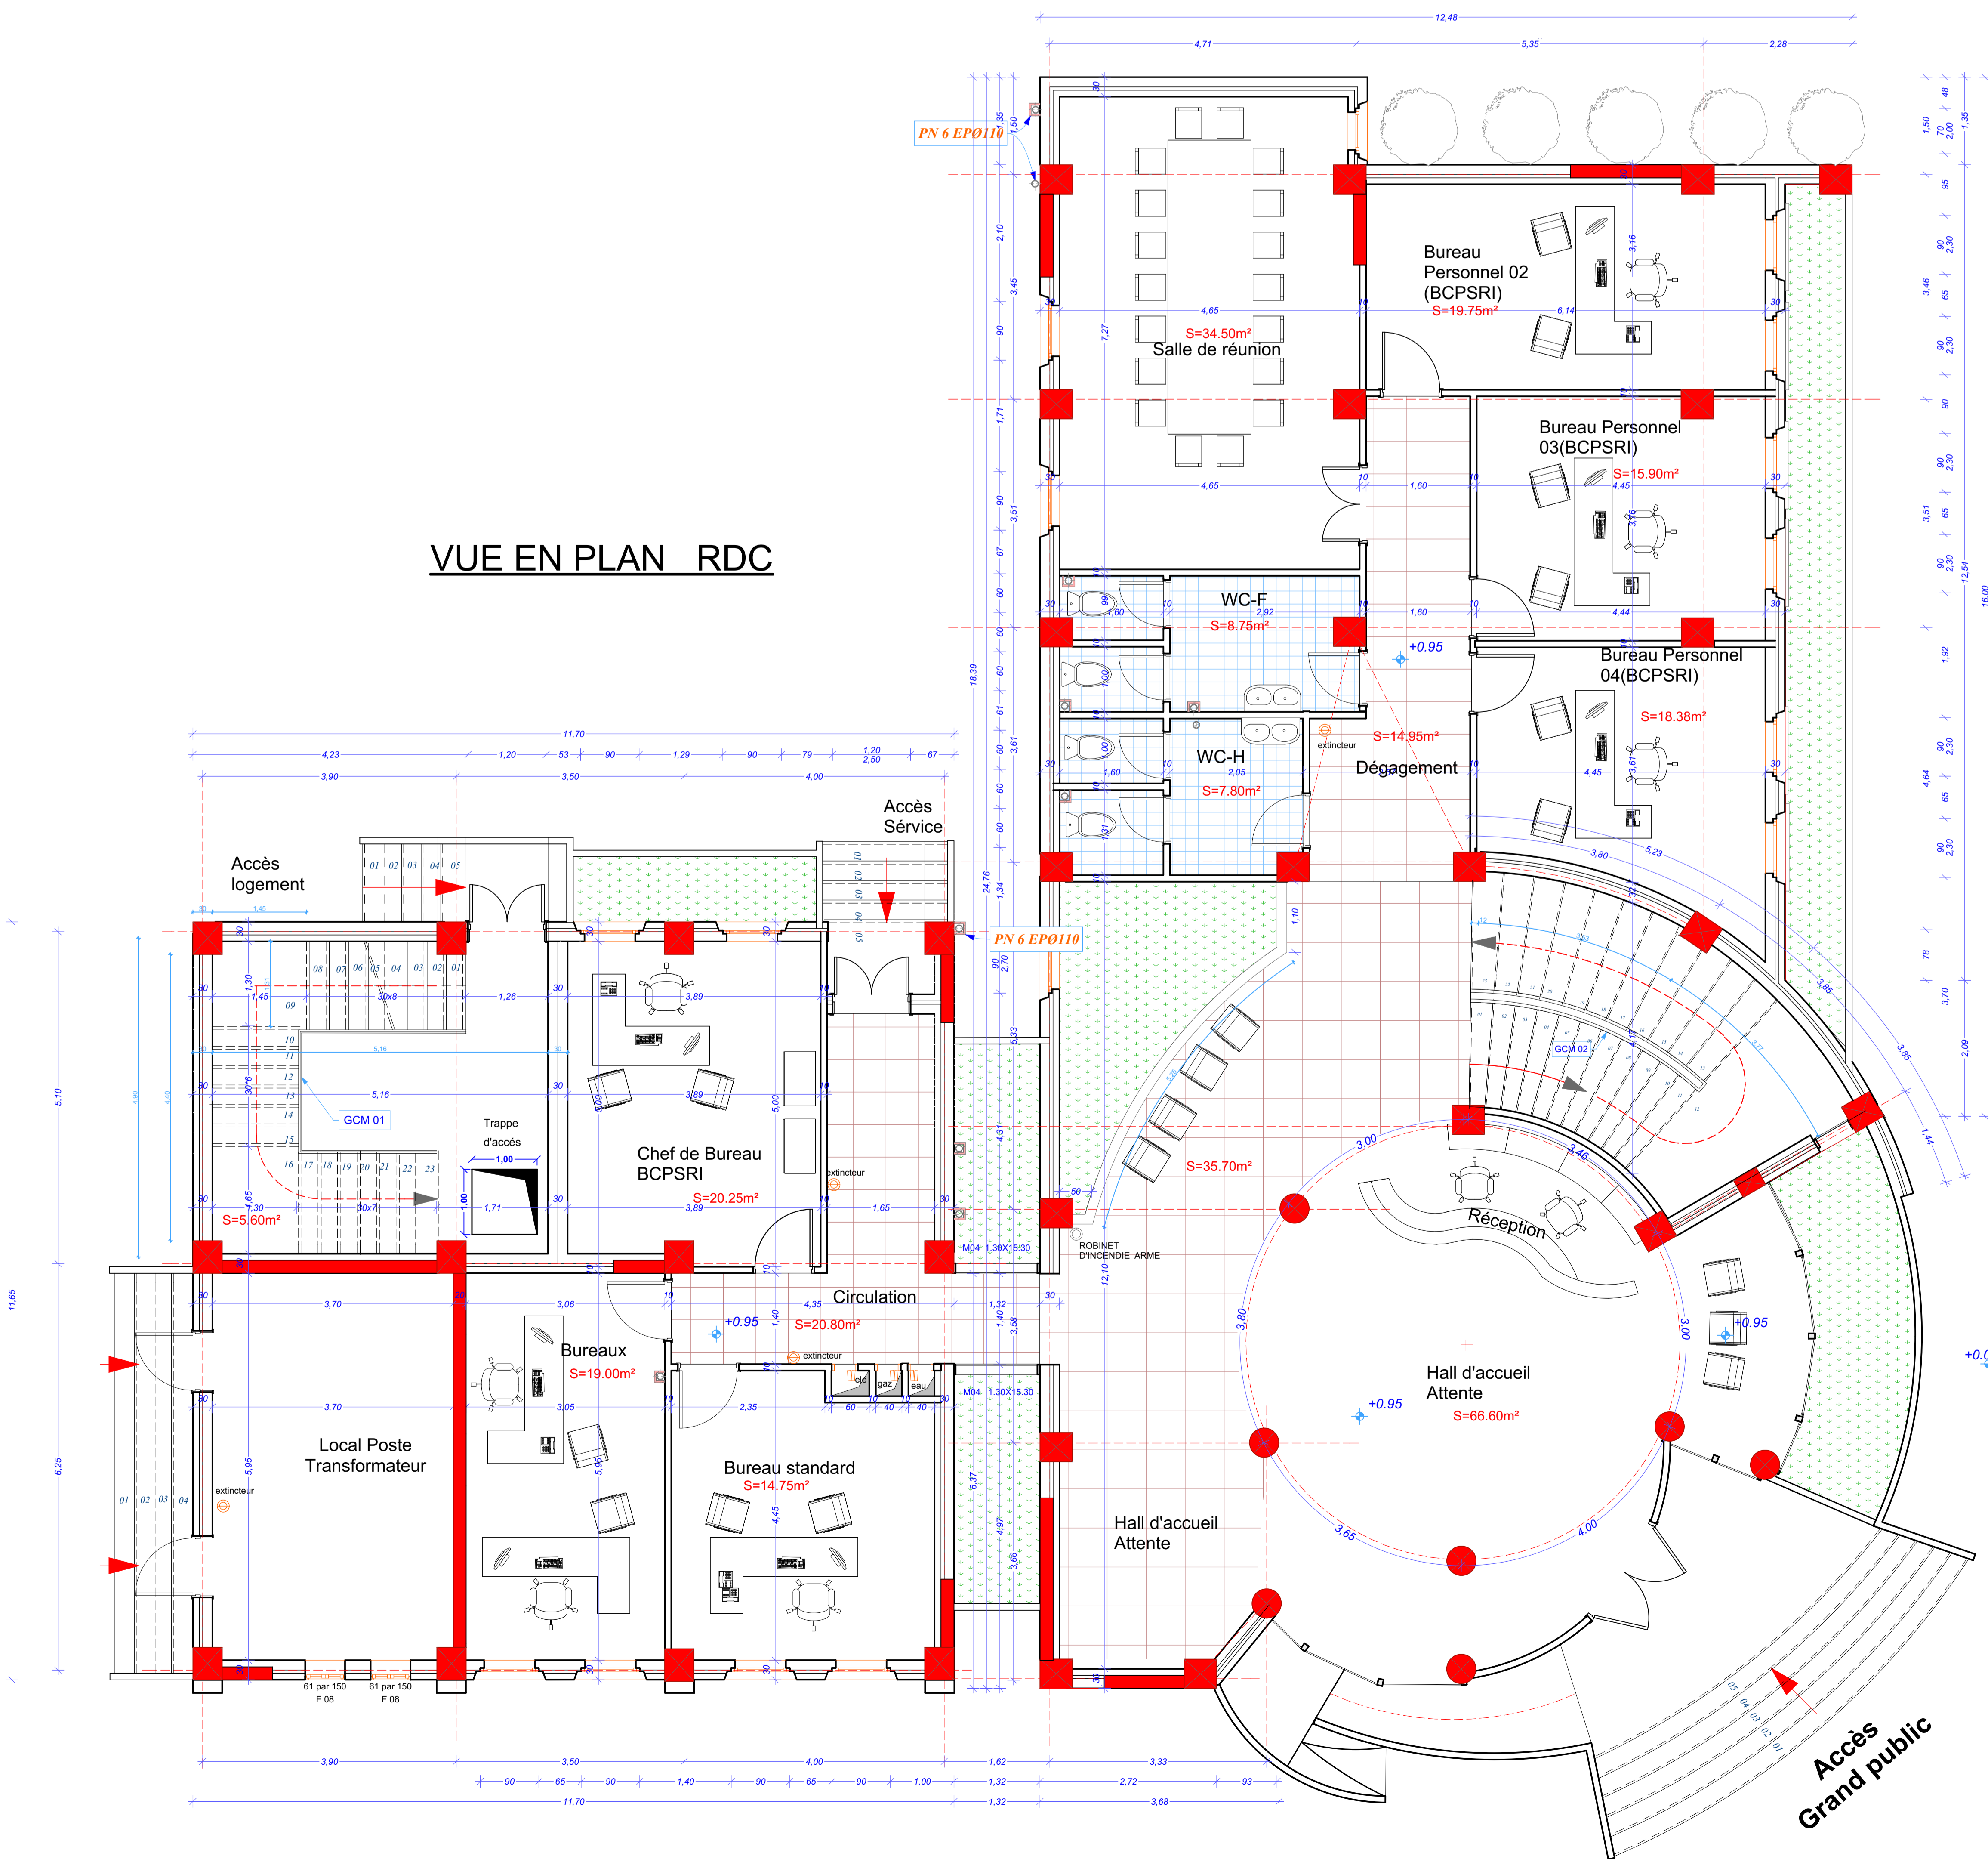

LE SIEGE DE LA DIRECTION DES TRANSPORT DE LA WILAYADE BEJAIA avec LOGEMENT D'ASTREINTE

Willya :	BEJAIA
Etat :	ALGERIE
Commune :	BEJAIA
LIEU DT :	EX ETPE
Maitre d'ouvrage	
DTW	de bejaia
Maitre de l'œuvre	
SCPA - BART	
Etabli par :	
BENBOUDJEMA Madjid (Propriétaire)	
Vérifié par :	
MAUMERI Anwar (Architecte)	
VISA :	
AZZI Fati (Chef de service études)	



DOSSIER DE RECULEMENT		
ARCHITECTURE		
Bâtiment :	TITRE DE LA PLANCHE	ECHELLE
	Plan RDC	1:50
	Plan étage 01	1:50
Planche N°		
02		
Fait le	Octobre 2019	
IN :	DATE :	MODIFICATIONS :
MODIFICATIONS		