


SYMBÔLES	DESIGNATIONS	NOMBRE
	CONDUITE AEU EXISTANTE Ø500	-
	CONDUITE AEP EXISTANTE EN FONTE Ø300	-
	CONDUITE DEP EXISTANTE Ø800	-
	CONDUITE AEU PROJETE EN PVC PN6	-
	CONDUITE DEP PROJETE EN PVC PN6	-
	CONDUITE AEP PROJETE EN PEHD PN16	-
	REGARD AEU	-
	REGARD DEP	-
	BOITE DE BRANCHEMENT POUR EP	-
	BOITE DE BRANCHEMENT POUR EU	-
	SENS D'ECOULEMENT	-
	POTEAU D'INCENDIE	-

PLAN MULTI-RESEAU

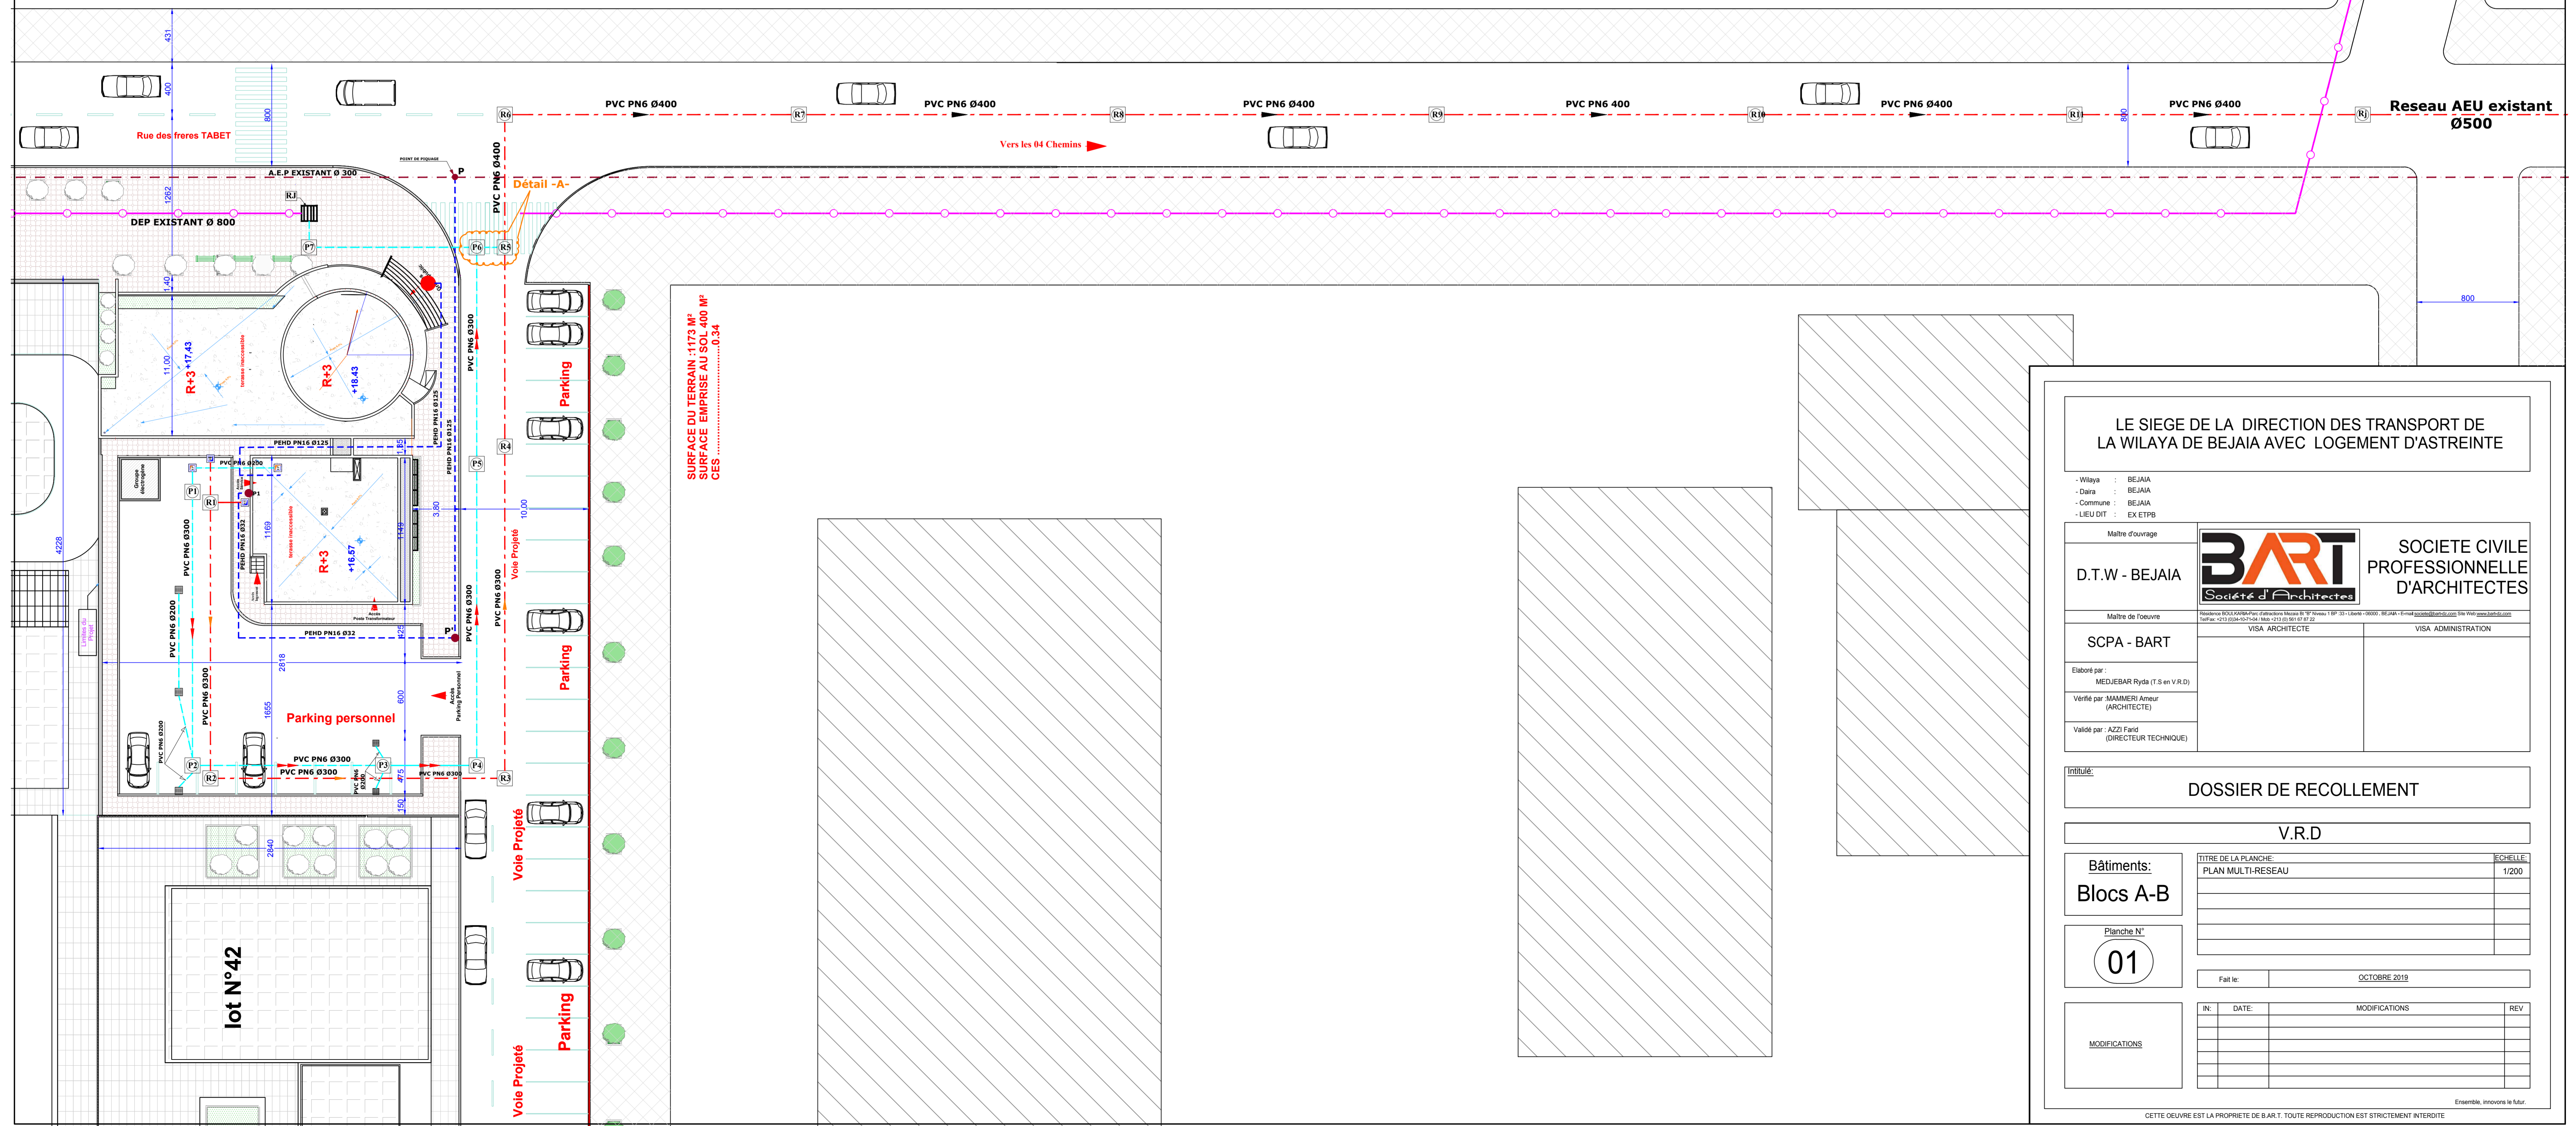

LE SIEGE DE LA DIRECTION DES TRANSPORT DE LA WILAYA DE BEJAIA AVEC LOGEMENT D'ASTREINTE

- Wilaya : BEJAIA
 - Daira : BEJAIA
 - Commune : BEJAIA
 - LIEU-DIT : EX ET'NB

Maître d'ouvrage : **D.T.W - BEJAIA**
 Maître de l'ouvrage : **SCPA - BART**
 Elaboré par : MEDJEBAR Ryda (I.S en V.R.D)
 Vérifié par: MAMMERI Amour (ARCHITECTE)
 Validé par : AZZI Faid (DIRECTEUR TECHNIQUE)

BART
Société d'Architectes

SOCIETE CIVILE PROFESSIONNELLE D'ARCHITECTES
VISA ARCHITECTE VISA ADMINISTRATION

DOSSIER DE RECOLLEMENT

V.R.D

Bâtiments:	TITRE DE LA PLANCHE	ECHELLE
Blocs A-B	PLAN MULTI-RESEAU	1/200
Planche N°		
01		
Fait le:	OCTOBRE 2018	
IN:	DATE:	MODIFICATIONS:
MODIFICATIONS:		

Ensemble, innovons le futur.