


RESEAU ECLAIRAGE SOUS SOL

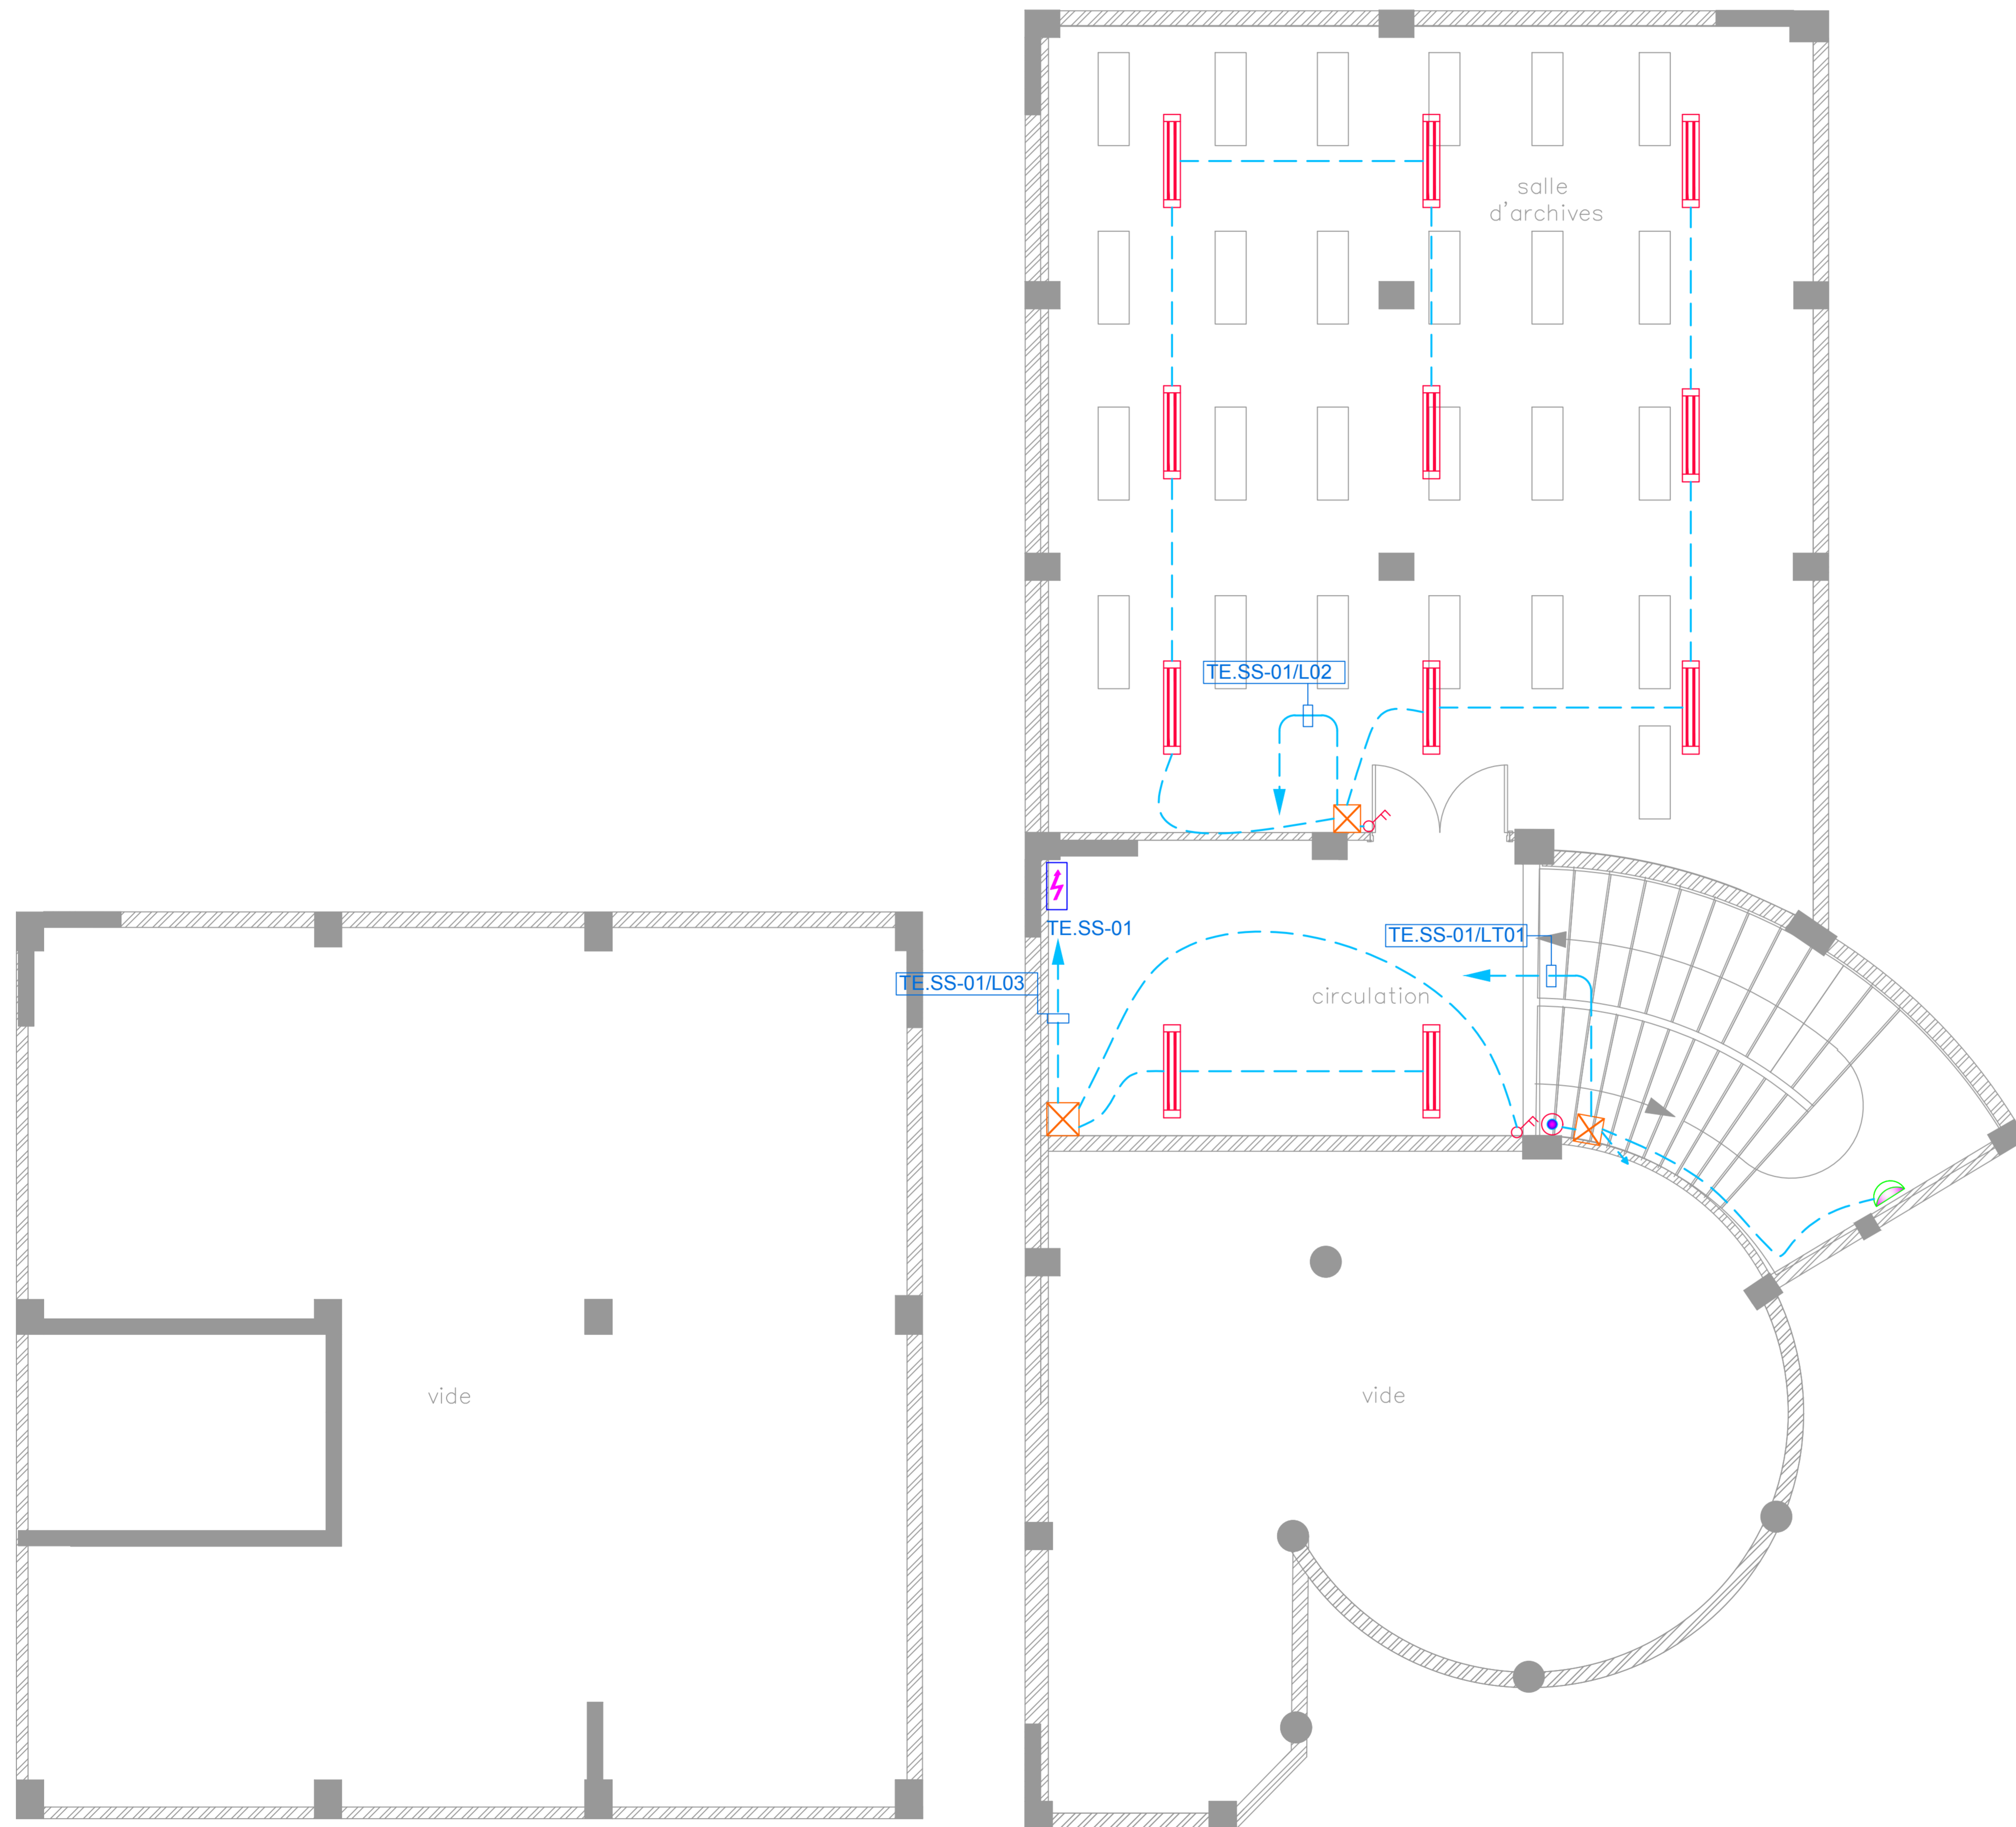

LEGENDE	
SYMBLES	DESIGNATIONS
	LUMINAIRE 4x18 W 60x60 A GRILLE MIROITE ENCASTRE AU FAUX PLAFOND.
	SPOT ENCASTRE AU FAUX PLAFOND 1x18
	SPOT ETANCHE POUR SALLE DE BAIN ENCASTRE AU FAUX PLAFOND.
	LUMINAIRE ETANCHE SPECIAL TUNNEL EQUIPE D'UNE LAMPE IODURE METALLIQUE 70 W
	DETECTEUR DE MOUVEMENT SUR MINUTERIE.
	LUMINAIRE 2x36 W ETANCHE 1.2m.
	INTERRUPTEUR SIMPLE ALLUMAGE.
	INTERRUPTEUR VA & VIENT.
	BOUTON POUSSOIR.
	INTERRUPTEUR TRIPLE ALLUMAGE.
	CANDELABRE H=6 m DOUBLE CROSS AVEC LAMPE SODIUM HAUTE PRESSION 2x150W Y COMPRIS FUSIBLE DE PROTECTION
	LUSTRE MODERNE DECORATIF POUR SALON.
	LUSTRE MODERNE DECORATIF POUR CUISINE.
	LUSTRE MODERNE DECORATIF POUR CHAMBRE.
	LUSTRE MODERNE DECORATIF POUR COULOIR.
	ARMOIRE DE PROTECTION METALLIQUE.
	MINI SPOT DECORATIF 50 W 24 V.
	HUBLOT ETANCHE POUR CAGE D'ESCALIERS.
	BOITE DE DERIVATION .
	TABEAU DE PROTECTION ENCASTRE.
	CABLE ELECTRIQUE 3G1.5 DANS GAINÉ A RESSORT GRISE.

LE SIEGE DE LA DIRECTION DES TRANSPORT DE LA WILAYA DE BEJAIA AVEC LOGEMENT D'ASTREINTE	
- Wilaya : BEJAIA - Ville : BEJAIA - Commune : BEJAIA - LIEU DIT : EN ETFR	
Maitre d'ouvrage D.T.W - BEJAIA	BART SOCIETE CIVILE PROFESSIONNELLE D'ARCHITECTES
Maitre de l'oeuvre SCPA - BART	VISA ARCHITECTE VISA ADMINISTRATION
Elaboré par : YMMELI KAMEL (T.S ELECTRICITE) Vérifié par : MAAMERI Amour (ARCHITECTE) Validé par : AZZI Farid (DIRECTEUR TECHNIQUE)	
DOSSIER DE RECOLLEMENT	
courants FORTS	
Bâtiments: Blocs A-B	TITRE DE LA PLANCHE: RESEAU ECLAIRAGE SOUS SOL EHELLE: 1/50
Planche N° 02	
Fait le:	OCTOBRE 2012
IN:	DATE: MODIFICATIONS: REV:
MODIFICATIONS	
CETTE OEUVRE EST LA PROPRIETE DE B.A.T. TOUTE REPRODUCTION EST STRICTEMENT INTERDITE.	