


VUE EN PLAN RDC ech 1/50

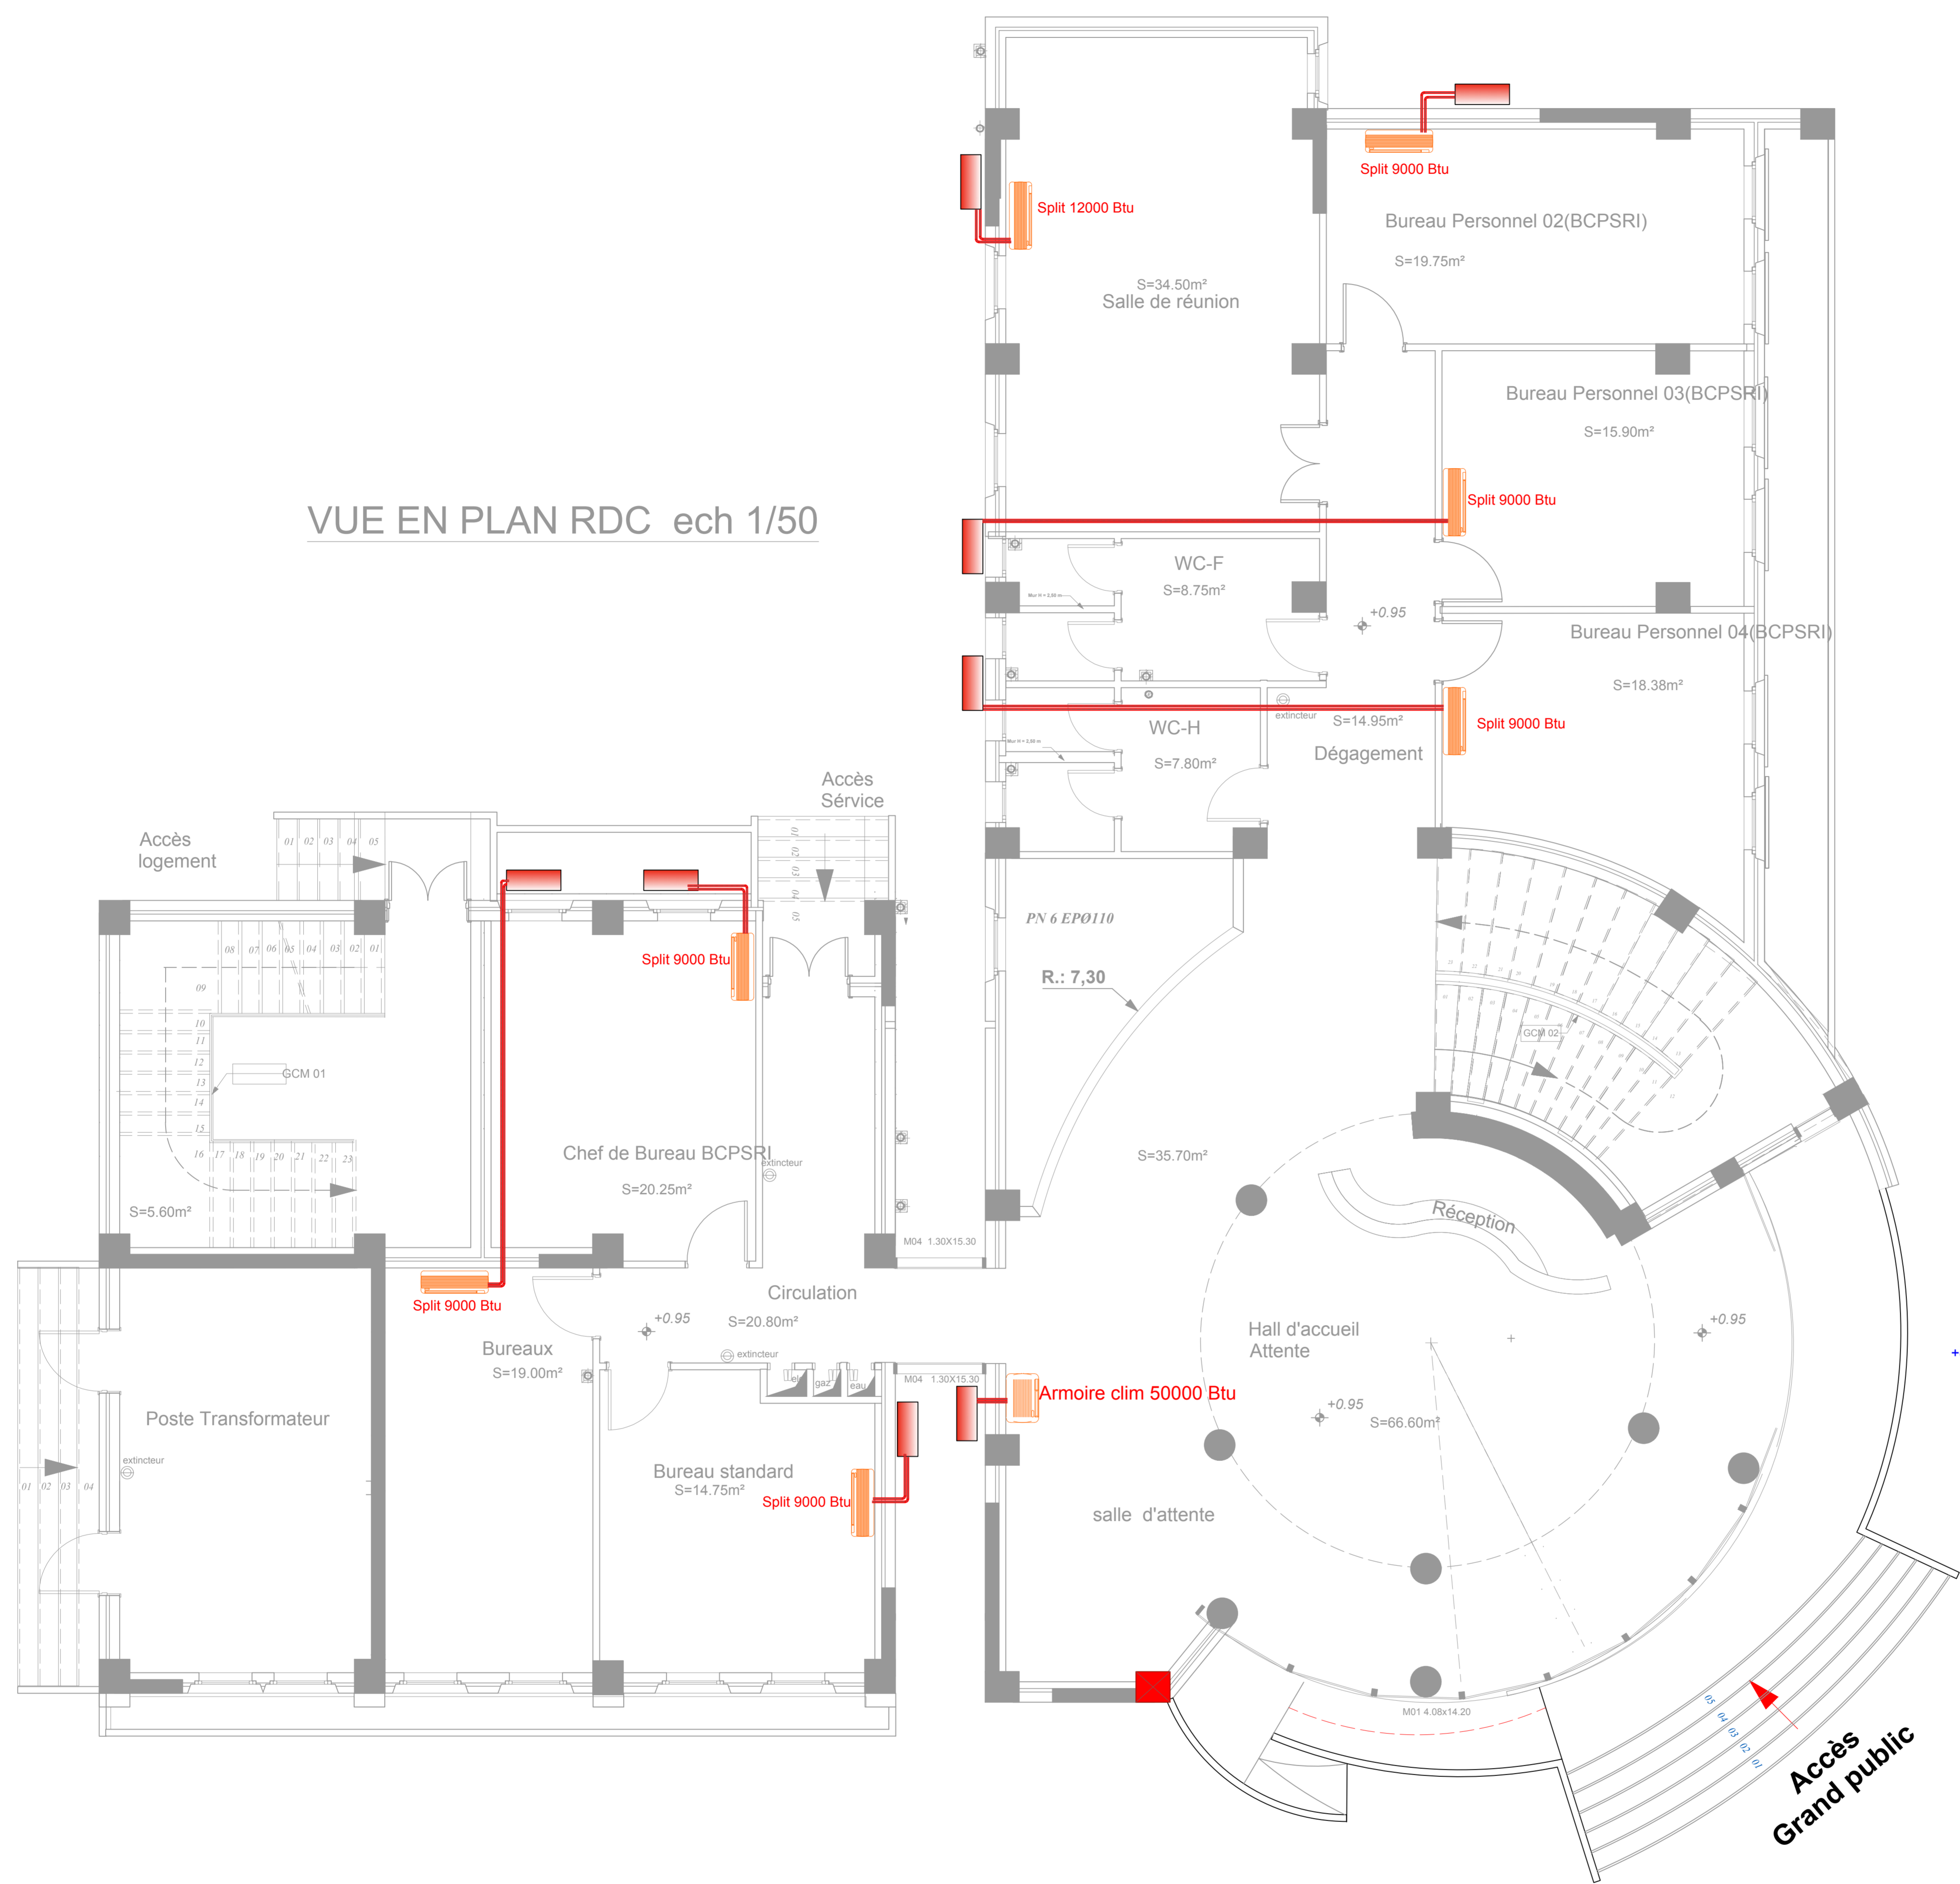

LE SIEGE DE LA DIRECTION DES TRANSPORT DE LA WILAYA DE BEJAIA AVEC LOGEMENT D'ASTREINTE

- Wilaya : BEJAIA  
 - Daira : BEJAIA  
 - Commune : BEJAIA  
 - LIEU DIT : EX ETPB

Maitre d'ouvrage	D.T.W - BEJAIA	
Maitre de l'oeuvre	SCPA - BART	
Elaboré par :	ARRAUDJ Inès (ingénieur en cvc)	
Vérifié par :	MAMMERI Amour (ARCHITECTE)	
Validé par :	AZZI Farid (DIRECTEUR TECHNIQUE)	



DOSSIER DE RECOLLEMENT

Climatisation

Bâtiments: Blocs A-B	TITRE DE LA PLANCHE:	VU EN PLAN R.D.C	EGHELLE:	1/50
	Planche N°:	01	Fait le:	OCTOBRE 2019
MODIFICATIONS	IN:	DATE:	MODIFICATIONS:	REV: