



VUE EN PLAN
ETAGE 02 ech 1/50

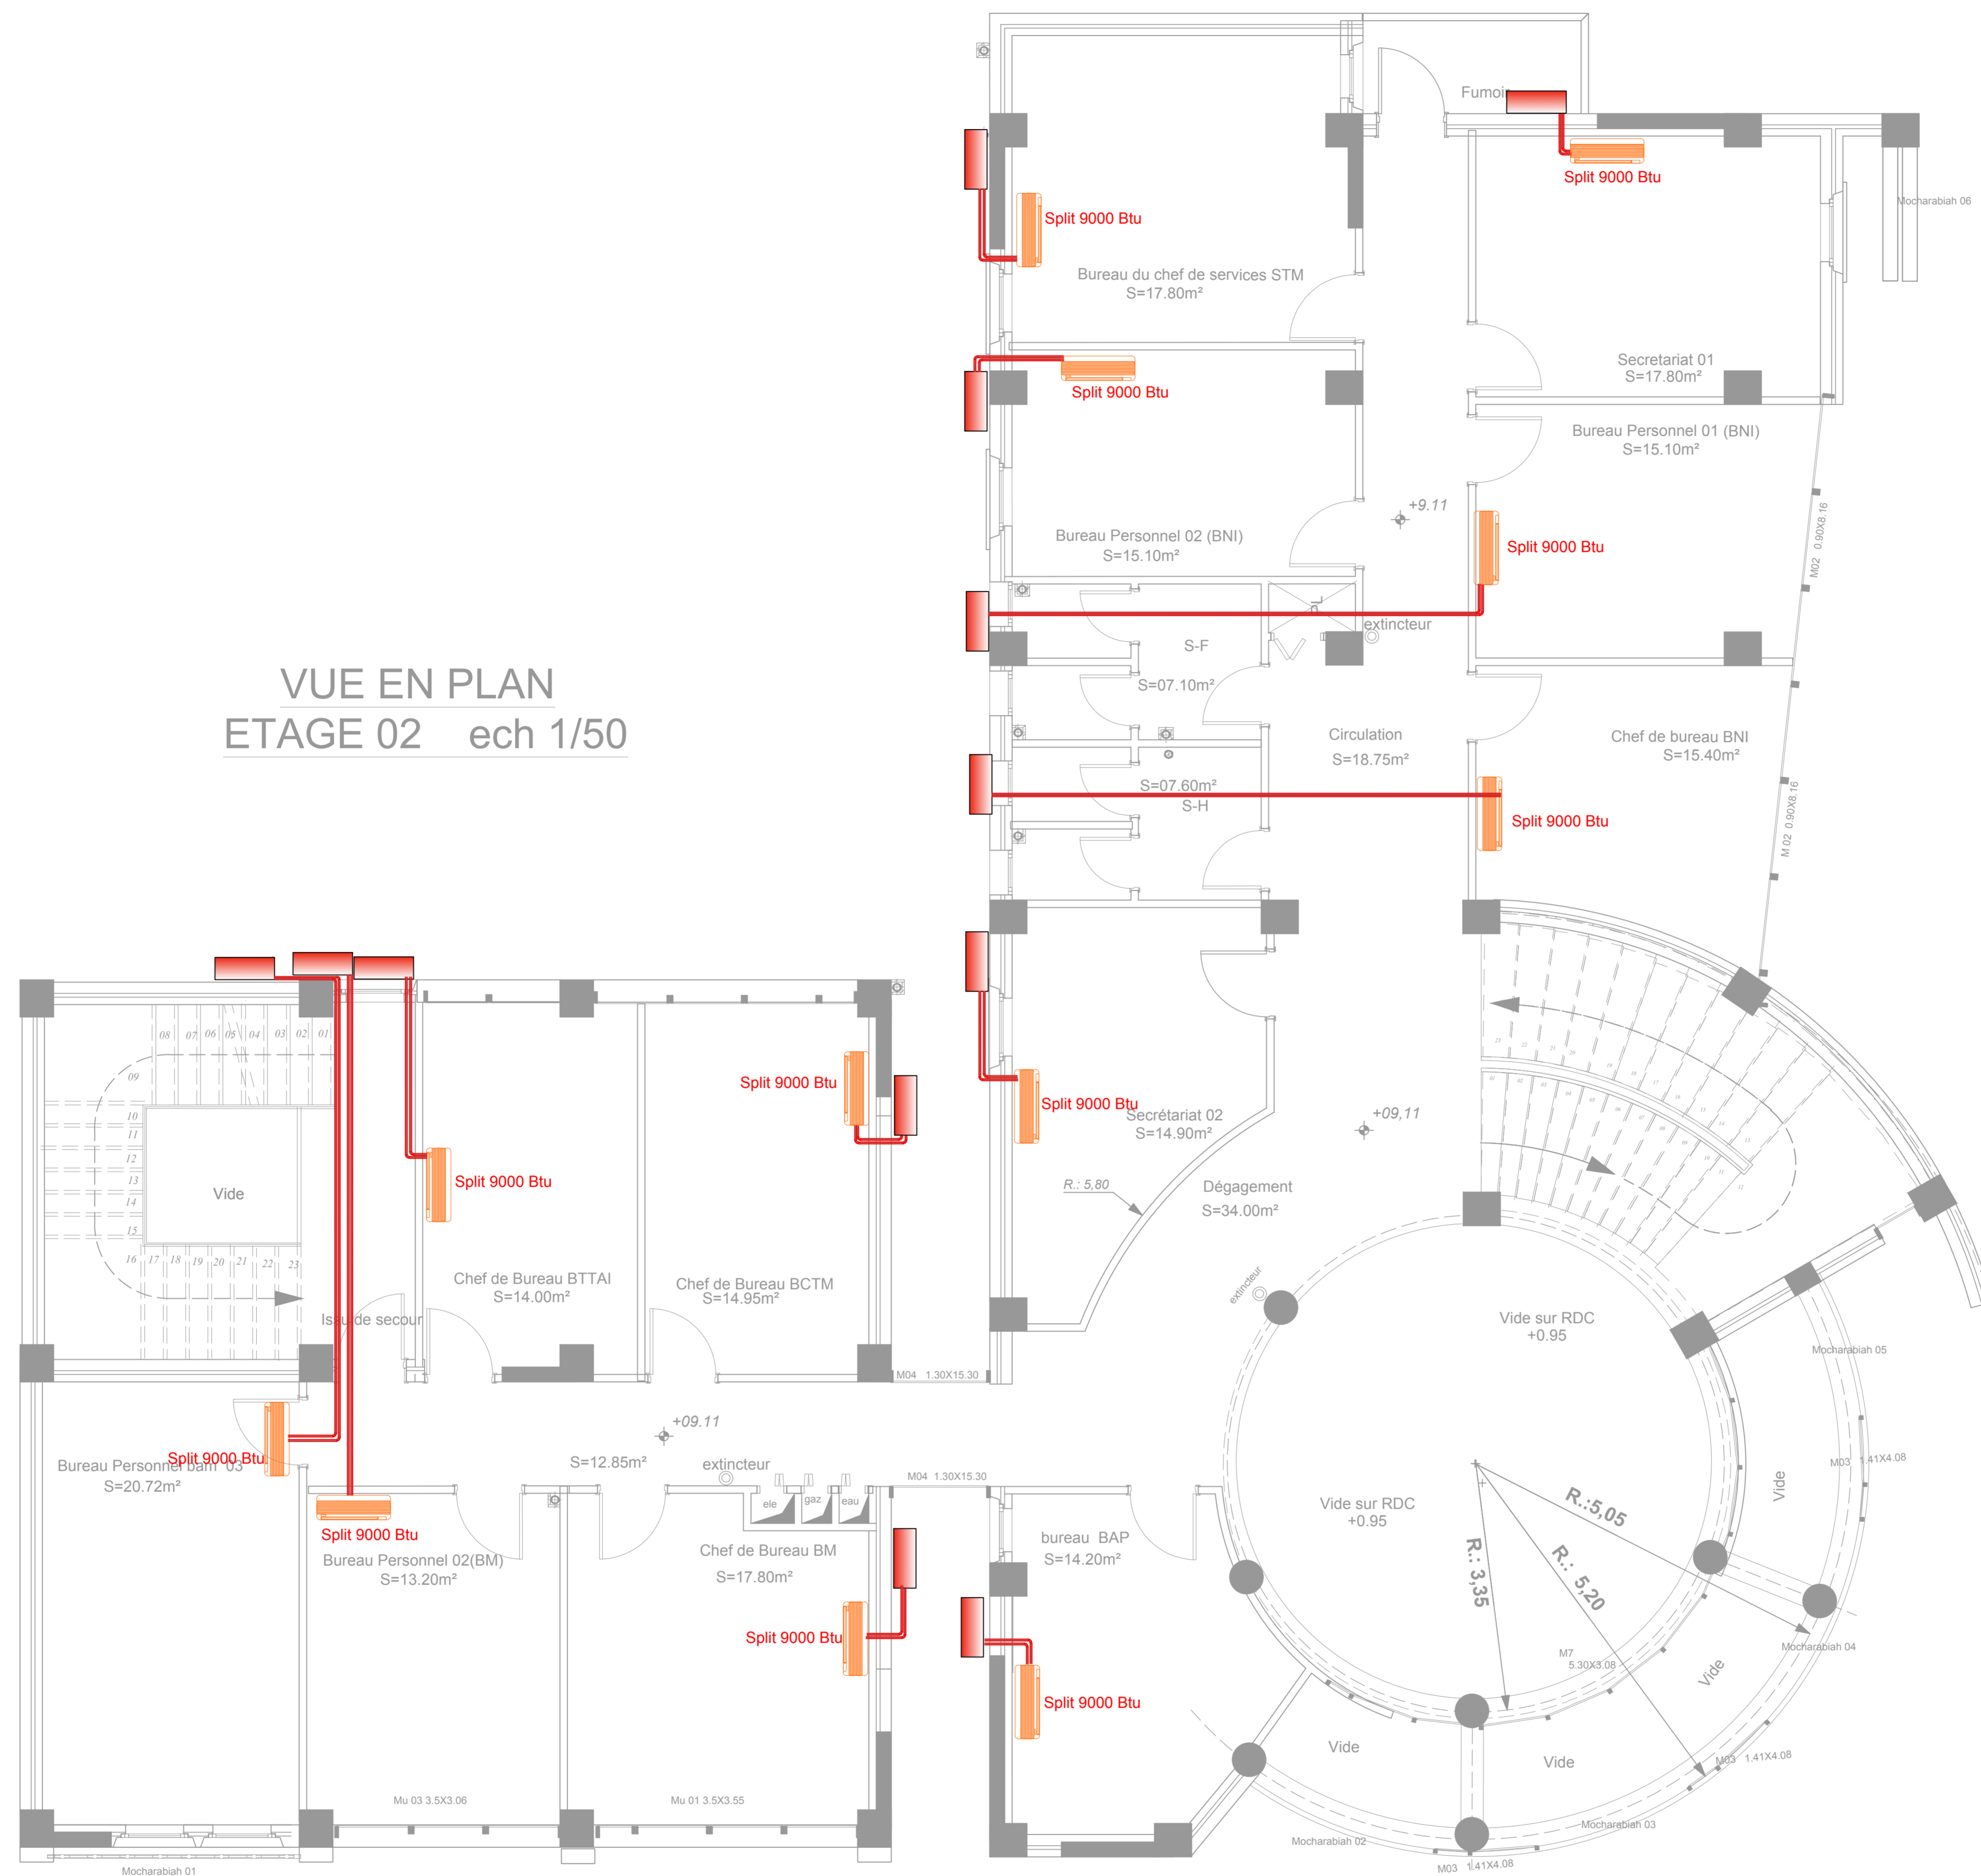

LE SIEGE DE LA DIRECTION DES TRANSPORT DE
LA WILAYA DE BEJAIA AVEC LOGEMENT D'ASTREINTE

- Wilaya : BEJAIA
- Daira : BEJAIA
- Commune : BEJAIA
- LIEU DIT : EX ETPB

Maitre d'ouvrage	D.T.W - BEJAIA	
Maitre de l'oeuvre	 SOCIETE CIVILE PROFESSIONNELLE D'ARCHITECTES	
Elabore par :	ARRAUDJ Ines (ingenieur en cvc)	
Verifie par :	MAMMERI Ameur (ARCHITECTE)	
Valide par :	AZZI Farid (DIRECTEUR TECHNIQUE)	
	VISA ARCHITECTE	VISA ADMINISTRATION

Titulaire: **DOSSIER DE RECOLLEMENT**

Climatisation

Bâtiments: Blocs A-B	TITRE DE LA PLANCHE: VU EN PLAN ETAGE 02	EGHELLE: 1/50
	Planche N°: 03	
	Fait le: OCTOBRE 2019	
MODIFICATIONS	IN:	DATE:
		MODIFICATIONS
		REV