


# SYNOPTIQUE GENERAL TELEPHONE/INFORMATIQUE

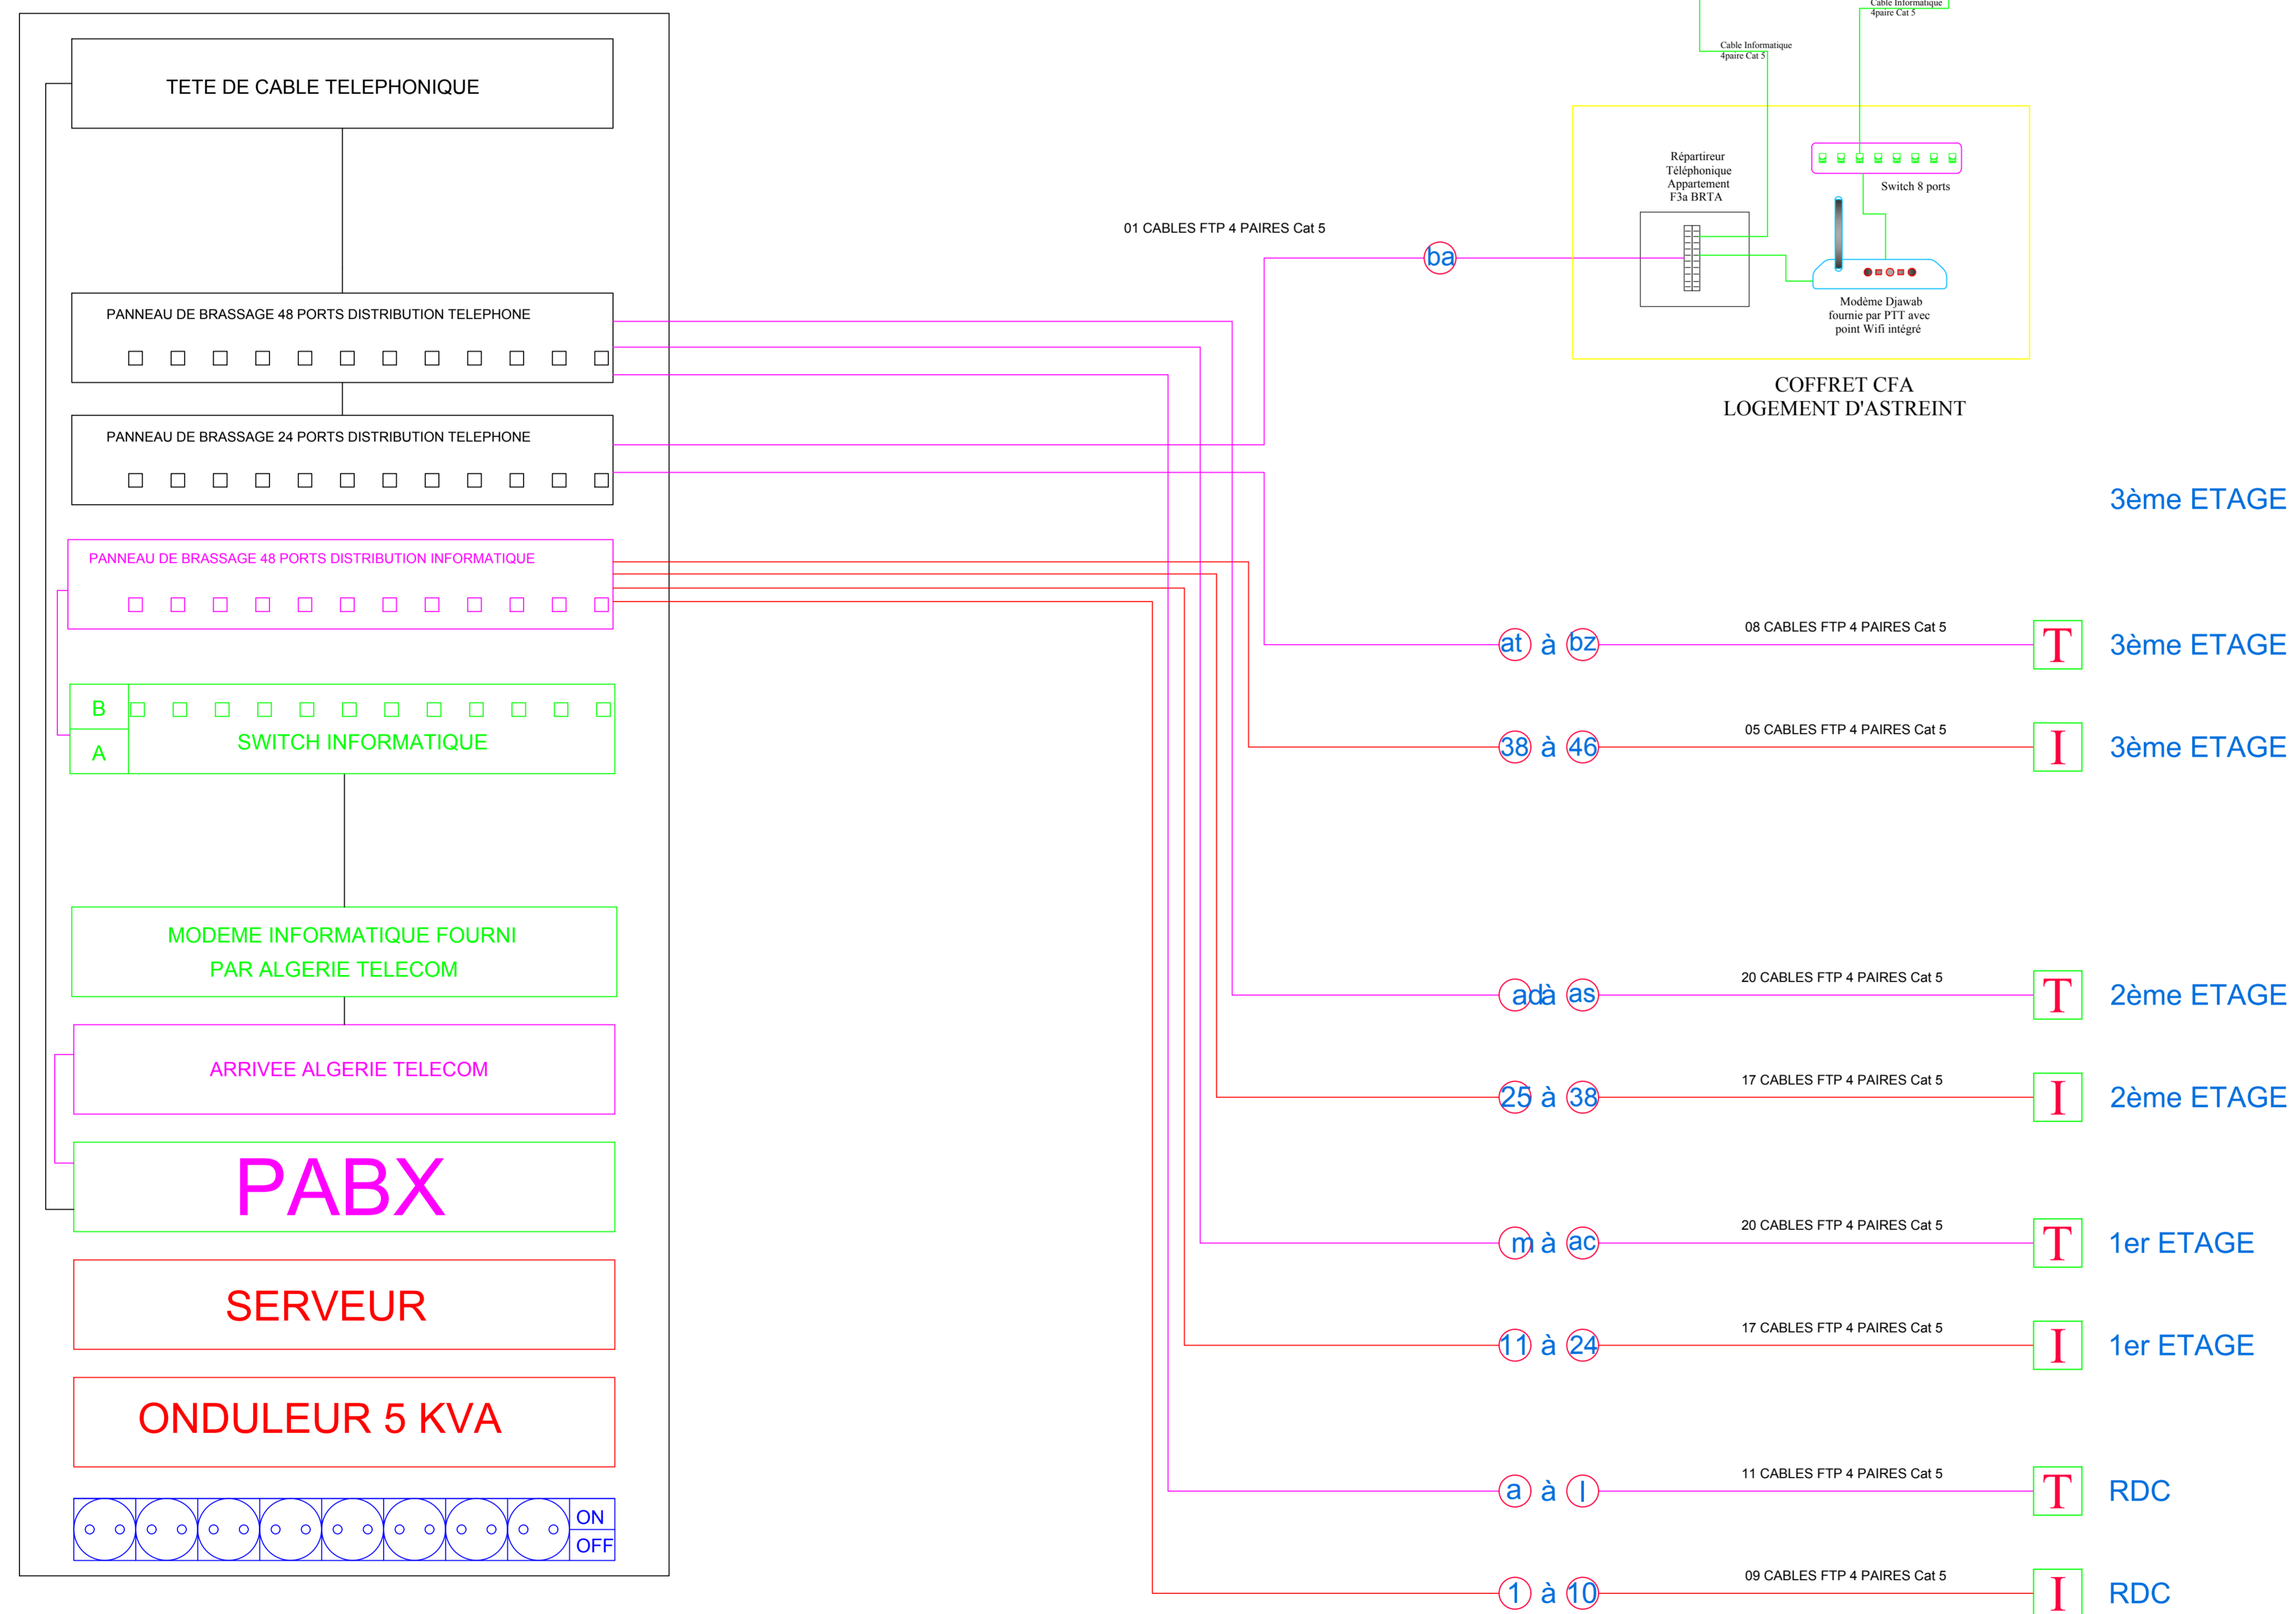

<b>LE SIEGE DE LA DIRECTION DES TRANSPORT DE LA WILAYA DE BEJAIA AVEC LOGEMENT D'ASTREINT</b>	
- Wilaya : BEJAIA	- Daira : BEJAIA
- Commune : BEJAIA	- LIEU DIT : EX ET PB
Maitre d'ouvrage <b>D.T.W - BEJAIA</b>	<b>BART</b> SOCIETE CIVILE PROFESSIONNELLE D'ARCHITECTES
Maitre de l'œuvre <b>SCPA - BART</b>	VISA ARCHITECTE VISA ADMINISTRATION
Elaboré par YIMELI KAMEL (T.S. ELECTRICITE)	Verifié par MAAMERH ABOU (ARCHITECTE)
Valable par AZZI FARD (DIRECTEUR TECHNIQUE)	
<b>DOSSIER DE RECOLLEMENT</b>	
<b>courants FAIBLES</b>	
<b>Bâtiments:</b> <b>Blocs A-B</b>	ETAT DE LA PLANCHE: SYNOPTIQUE GENERAL TELEPHONE/INFORMATIQUE
Planche N° <b>01</b>	ECHELLE 1/50
Fait le:	OCTOBRE 2019
IN:	DATE: MODIFICATIONS: REV:
MODIFICATIONS	
Ensemble, innovons le futur.	

CETTE OEUVRE EST LA PROPRIETE DE BART, TOUTE REPRODUCTION EST STRICTEMENT INTERDITE