


PLAN DU CHEMIN DE CABLES CFA RDC


LEGENDE

SYMBOLES

DESIGNATIONS

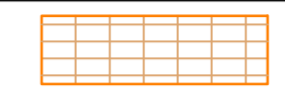

CHEMIN DE CABLE TYPE CABLOFILS

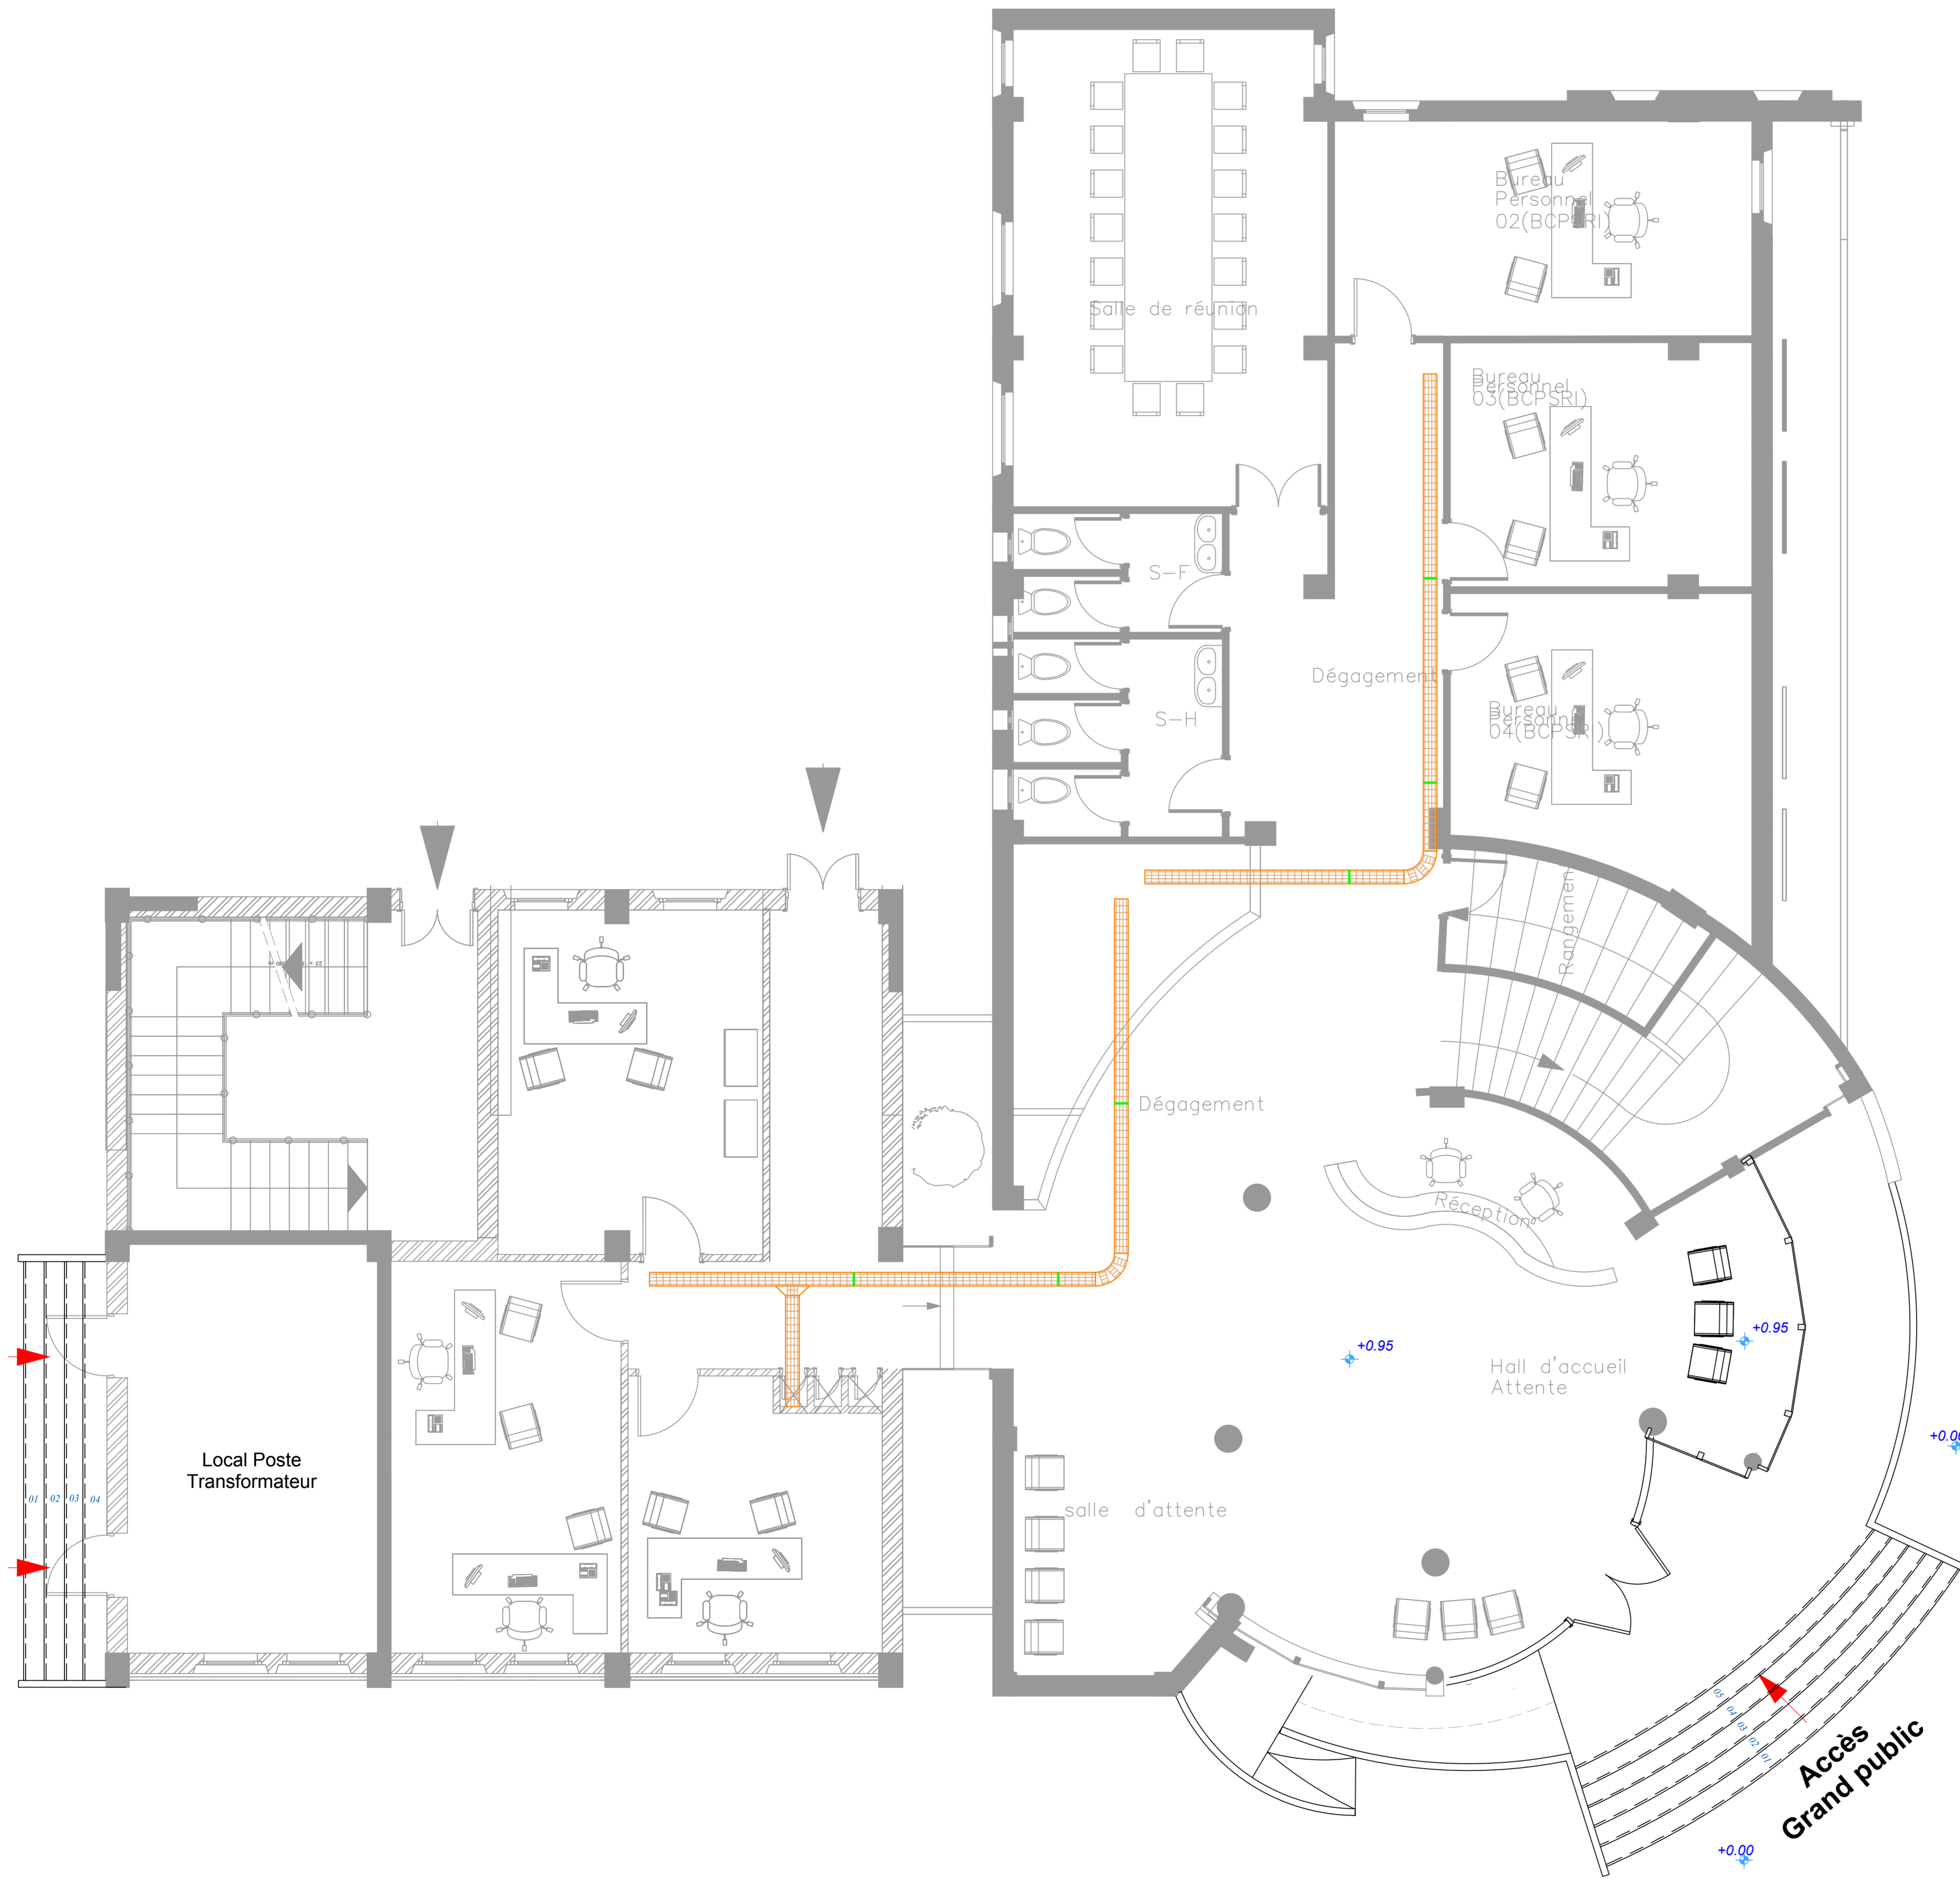

**LE SIEGE DE LA DIRECTION DES TRANSPORT DE LA WILAYA DE BEJAIA AVEC LOGEMENT D'ASTREINTE**

- Wilaya : BEJAIA  
 - Daira : BEJAIA  
 - Commune : BEJAIA  
 - LIEU DIT : EX ET PB

|   |   |                     |
|---|---|---------------------|
| Maitre d'ouvrage                              | <b>SOCIETE CIVILE PROFESSIONNELLE D'ARCHITECTES</b>   |                     |
| <b>D.T.W - BEJAIA</b>                         |   |                     |
| Maitre de l'oeuvre                            | <small>Maitre de l'oeuvre: BOUTA, SOCIÉTÉ CIVILE PROFESSIONNELLE D'ARCHITECTES, 10 Rue 101, 35000 - BEJAIA - Algérie. Tél: 021 22 22 22 22. Email: info@bouta.com.dz. Web: www.bouta.com.dz</small> |                     |
| <b>SCPA - BART</b>                            | VISA ARCHITECTE   | VISA ADMINISTRATION |
| Elaboré par : YIMELI KAMEL (IT S ELECTRICITE) |   |                     |
| Vérifié par : MAAMERZI AMOR (ARCHITECTE)      |   |                     |
| Validé par : AZZI FARD (DIRECTEUR TECHNIQUE)  |   |                     |

**Intitulé:** **DOSSIER DE RECOLLEMENT**

**courants FAIBLES**

|                                       |   |                                 |
|---------------------------------------|---|---------------------------------|
| <b>Bâtiments:</b><br><b>Blocs A-B</b> | <small>TITRE DE LA PLANCHE:</small><br>PLAN DU CHEMIN DE CABLES CFA RDC | <small>ECHELLE:</small><br>1/50 |
| <b>Planche N°</b><br><b>02</b>        |   |                                 |
| <b>MODIFICATIONS</b>                  | <small>Fait le:</small> <b>OCTOBRE 2019</b>                             |                                 |
|                                       | <small>IN:</small>  | <small>DATE:</small>            |
|                                       | <small>MODIFICATIONS</small>  | <small>REV</small>              |

Ensemble, intervenez le futur.

CETTE OEUVRE EST LA PROPRIETE DE B.A.T. TOUTE REPRODUCTION EST STRICTEMENT INTERDITE