


PLAN DU CHEMIN DE CABLES CFA 3ème ETAGE

LEGENDE	
SYMBOLES	DESIGNATIONS
	CHEMIN DE CABLE TYPE CABLOFILS

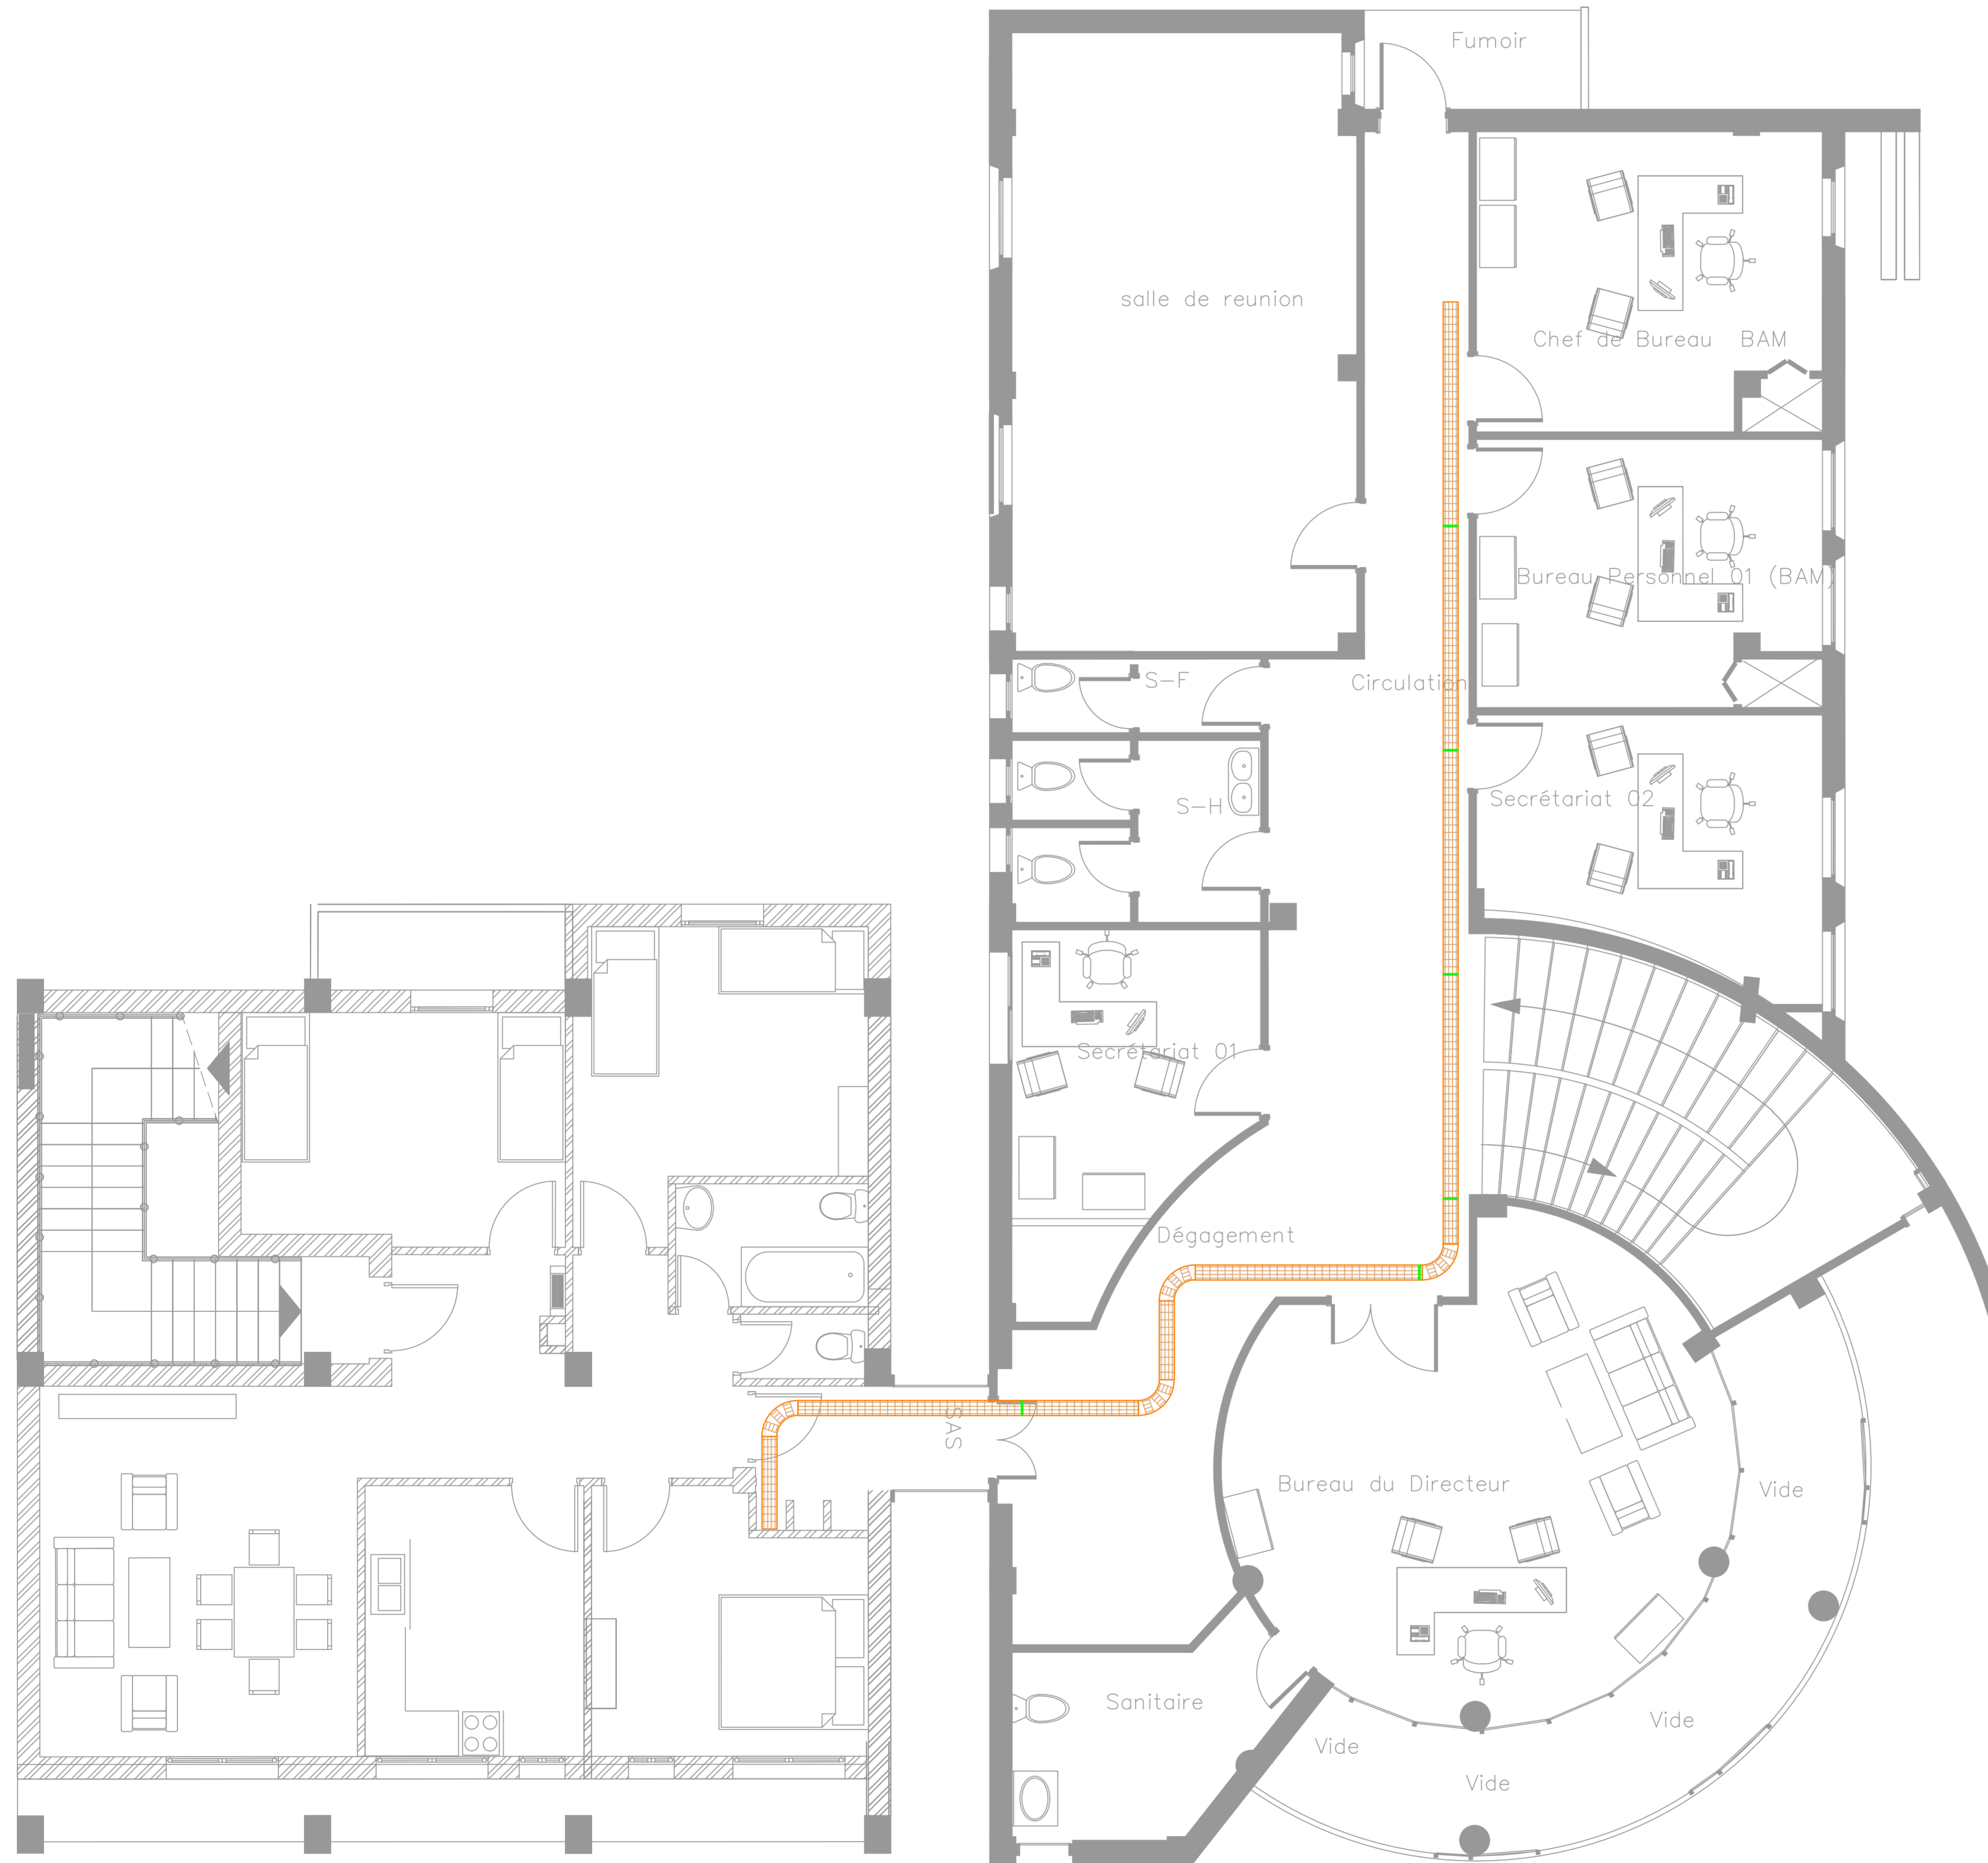

LE SIEGE DE LA DIRECTION DES TRANSPORT DE LA WILAYA DE BEJAIA AVEC LOGEMENT D'ASTREINTE																													
- Wilaya : BEJAIA - Daira : BEJAIA - Commune : BEJAIA - LIEU DIT : EX ET PB																													
Maître d'ouvrage D.T.W - BEJAIA	 SOCIÉTÉ CIVILE PROFESSIONNELLE D'ARCHITECTES																												
Maître de l'œuvre SCPA - BART	Maître de l'œuvre Madame BOUTA, M.C.P. Parc d'activités "Nouveau BP" Niveau 1 BP 331 - El Harrach - ALGER - BEJAIA - 1 - email: scpa@bart-architectes.com ou www.bart-architectes.com Téléphone: 021 9900000 - 021 9900001 - 021 9900002																												
Elaboré par : YIMELI KAMEL (I.S. ELECTRICITE)	VISA ARCHITECTE VISA ADMINISTRATION																												
Vérifié par : AMMERRI Amor (ARCHITECTE)																													
Validé par : AZZI Faid (DIRECTEUR TECHNIQUE)																													
Intitulé:																													
DOSSIER DE RECOLLEMENT																													
courants FAIBLES																													
Bâtiments: Blocs A-B	TITRE DE LA PLANCHE PLAN DU CHEMIN DE CABLES CFA 3ème ETAGE ÉCHELLE 1/50																												
Planche N° 05																													
Fait le:	OCTOBRE 2019																												
MODIFICATIONS	<table border="1"> <thead> <tr> <th>IN:</th> <th>DATE:</th> <th>MODIFICATIONS</th> <th>REV</th> </tr> </thead> <tbody> <tr><td> </td><td> </td><td> </td><td> </td></tr> <tr><td> </td><td> </td><td> </td><td> </td></tr> <tr><td> </td><td> </td><td> </td><td> </td></tr> <tr><td> </td><td> </td><td> </td><td> </td></tr> <tr><td> </td><td> </td><td> </td><td> </td></tr> <tr><td> </td><td> </td><td> </td><td> </td></tr> </tbody> </table>	IN:	DATE:	MODIFICATIONS	REV																								
IN:	DATE:	MODIFICATIONS	REV																										
Ensemble, innovons le futur. CETTE OEUVRE EST LA PROPRIÉTÉ DE B.A.R.T. TOUTE REPRODUCTION EST STRICTEMENT INTERDITE																													