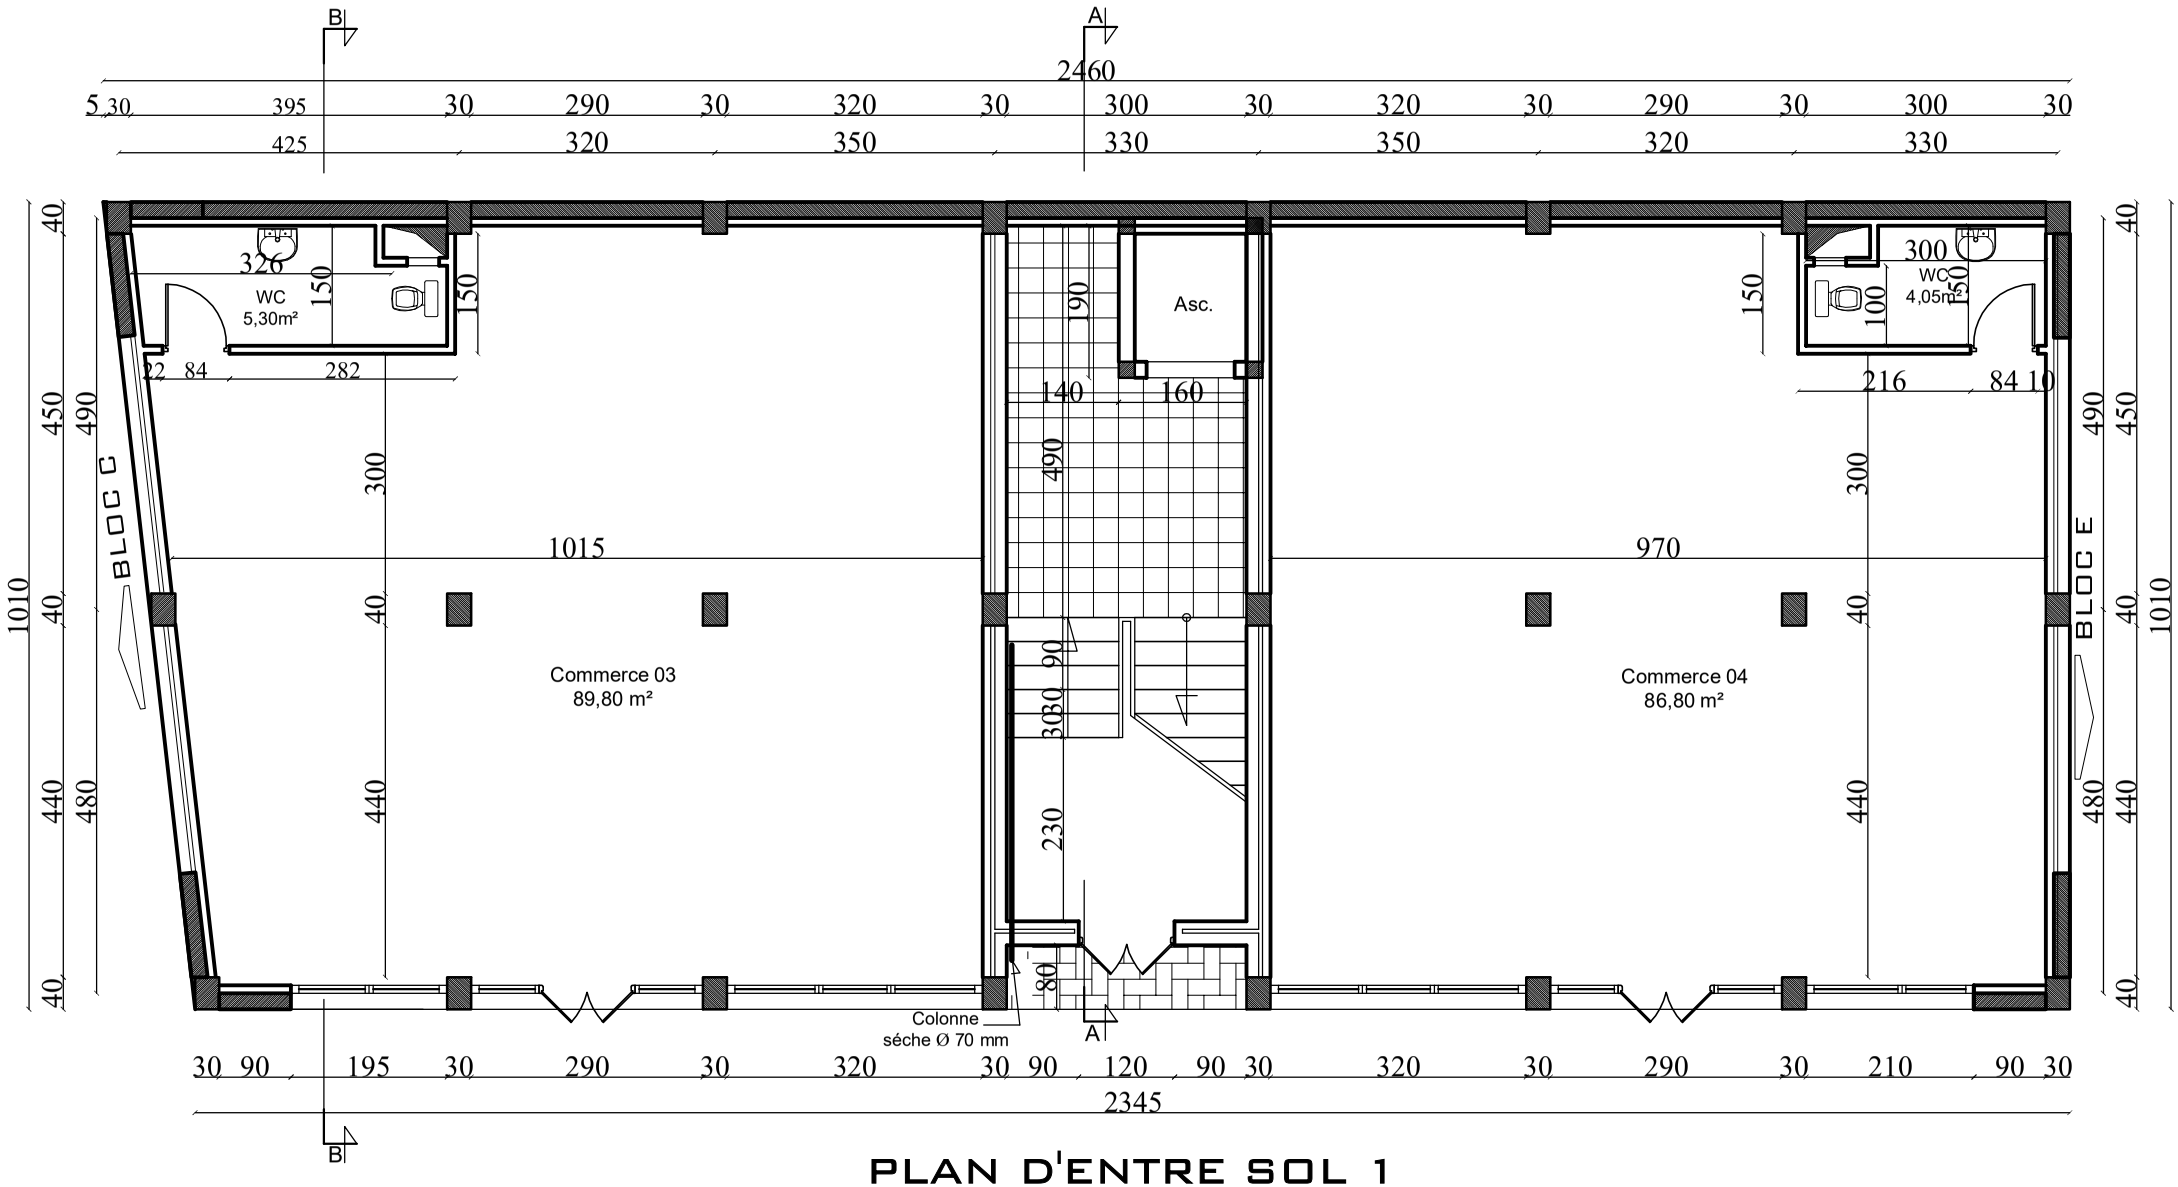

PLAN D'ENTRE SOL 1