


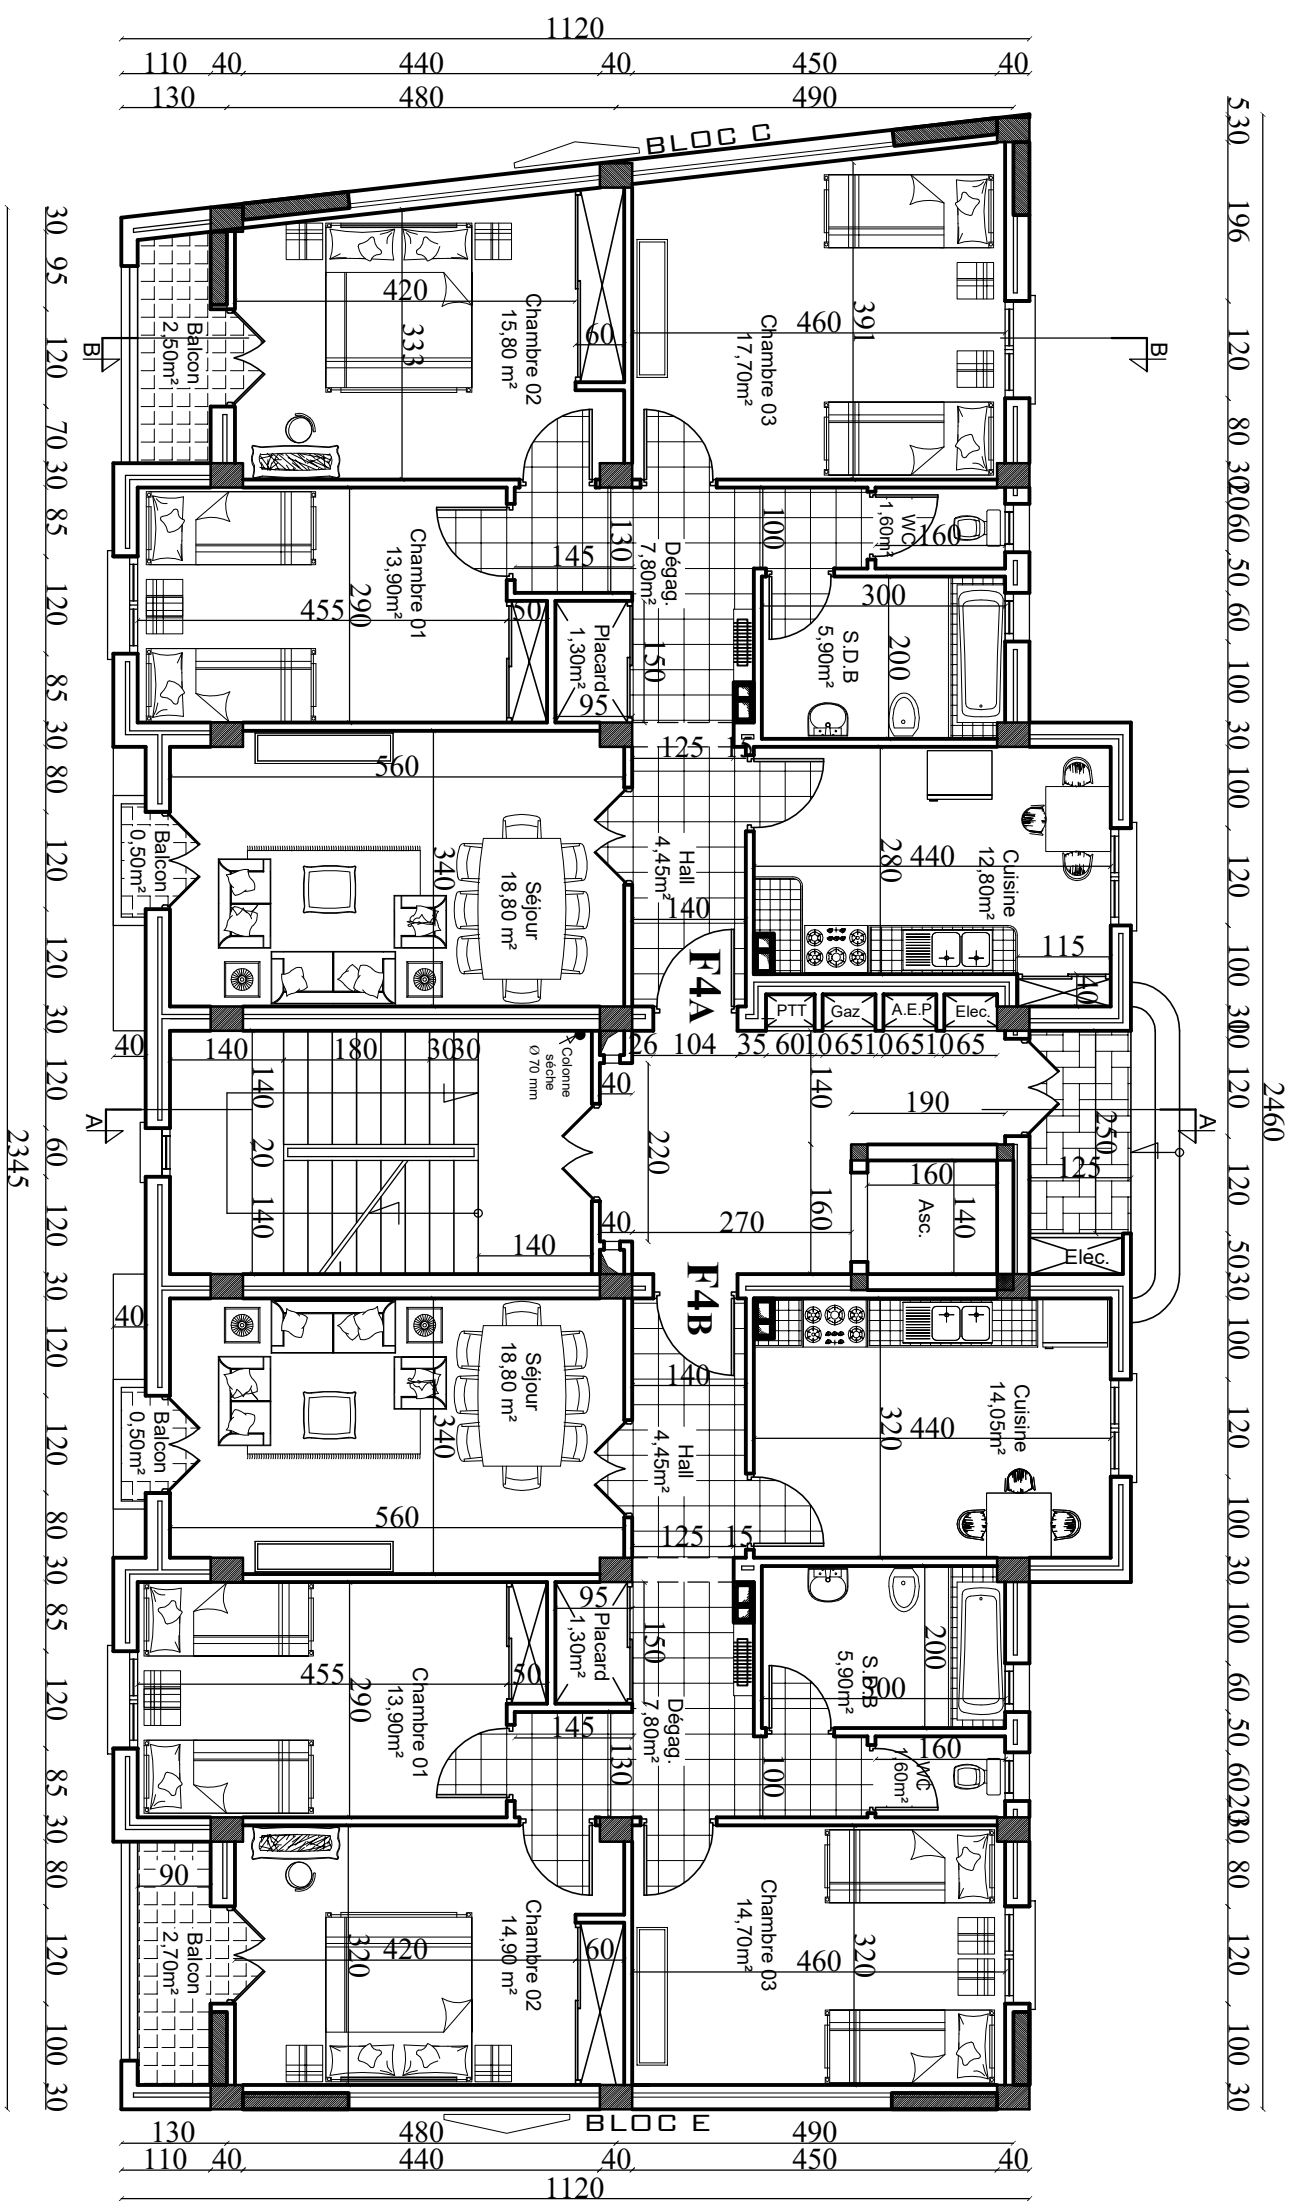

PLAN DU R.D.G