


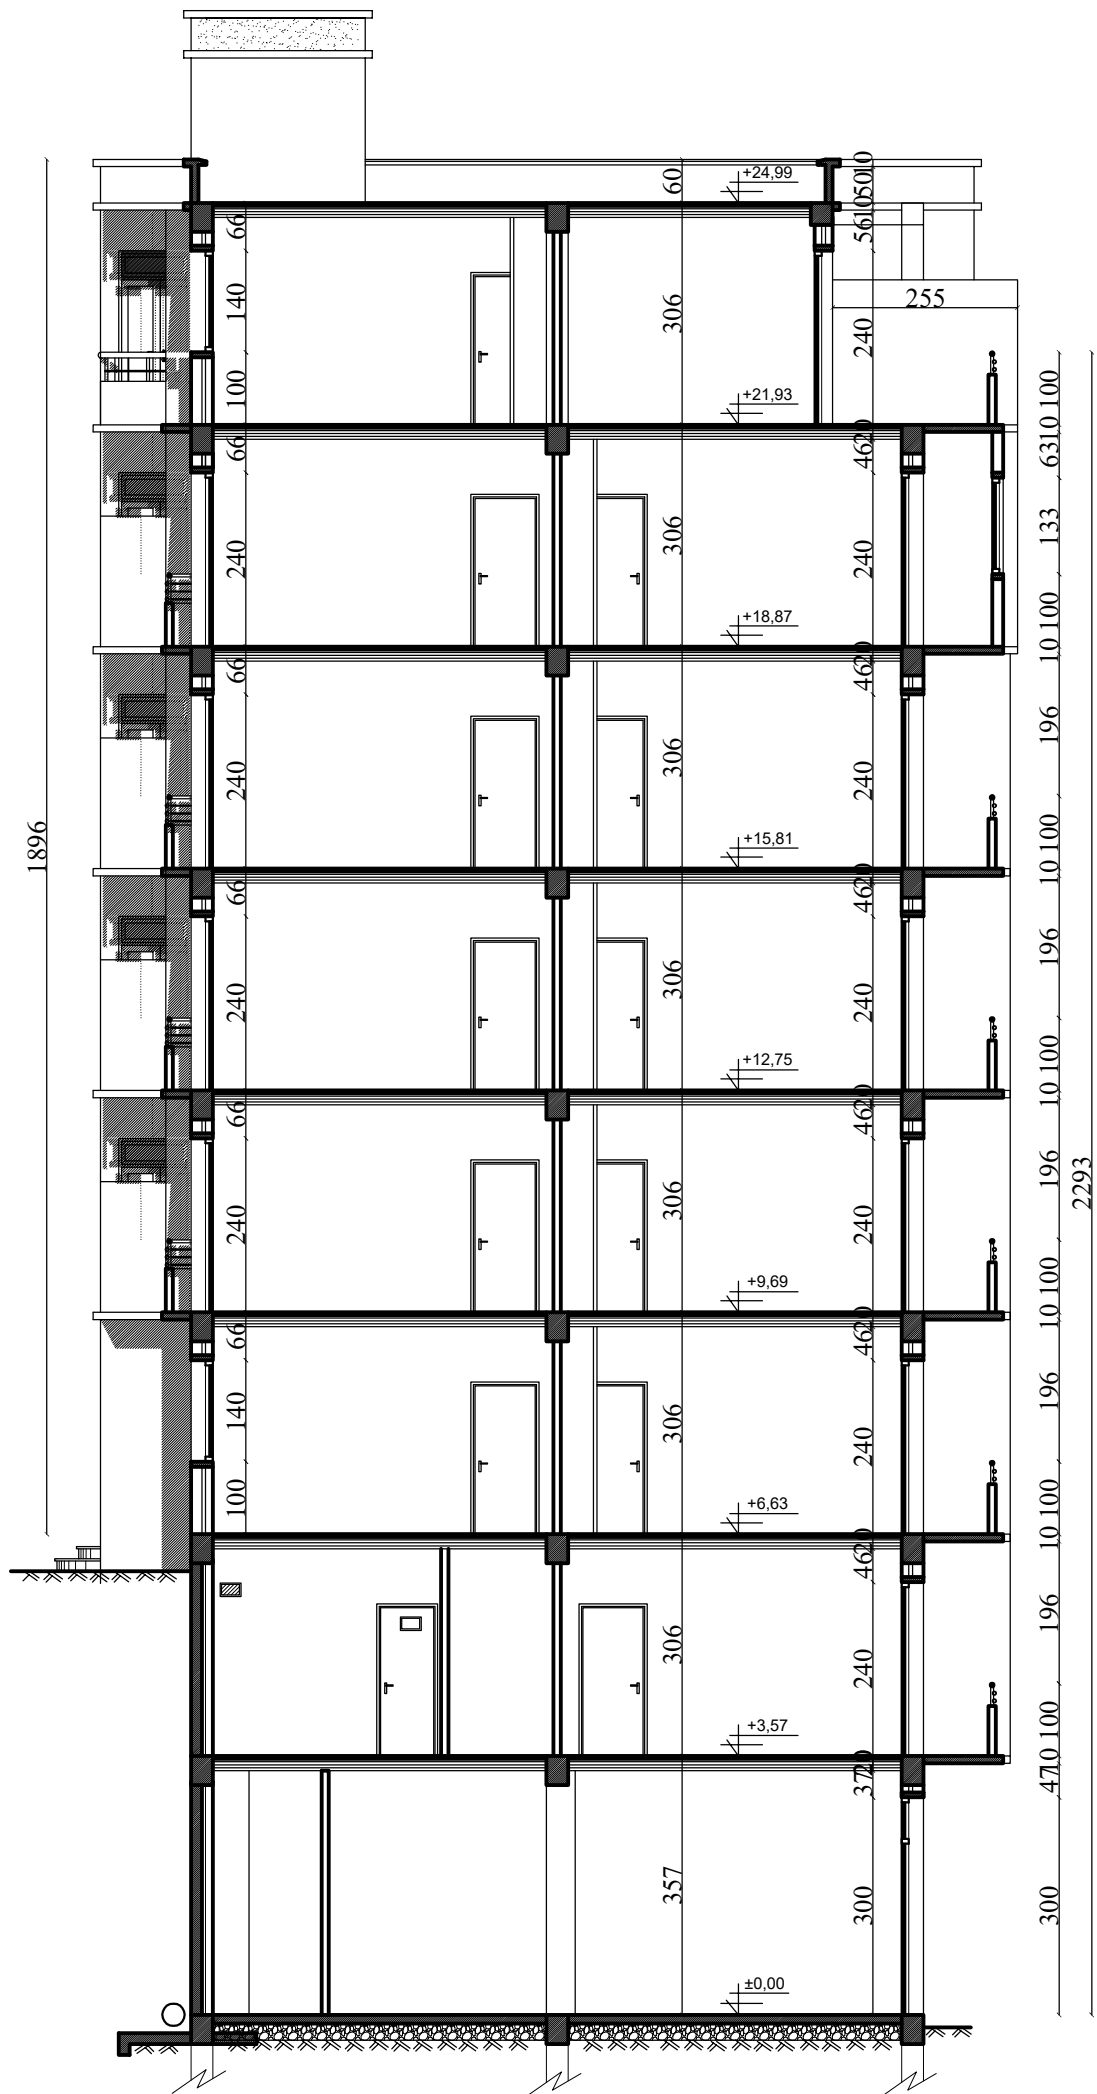

COUPE B-B