


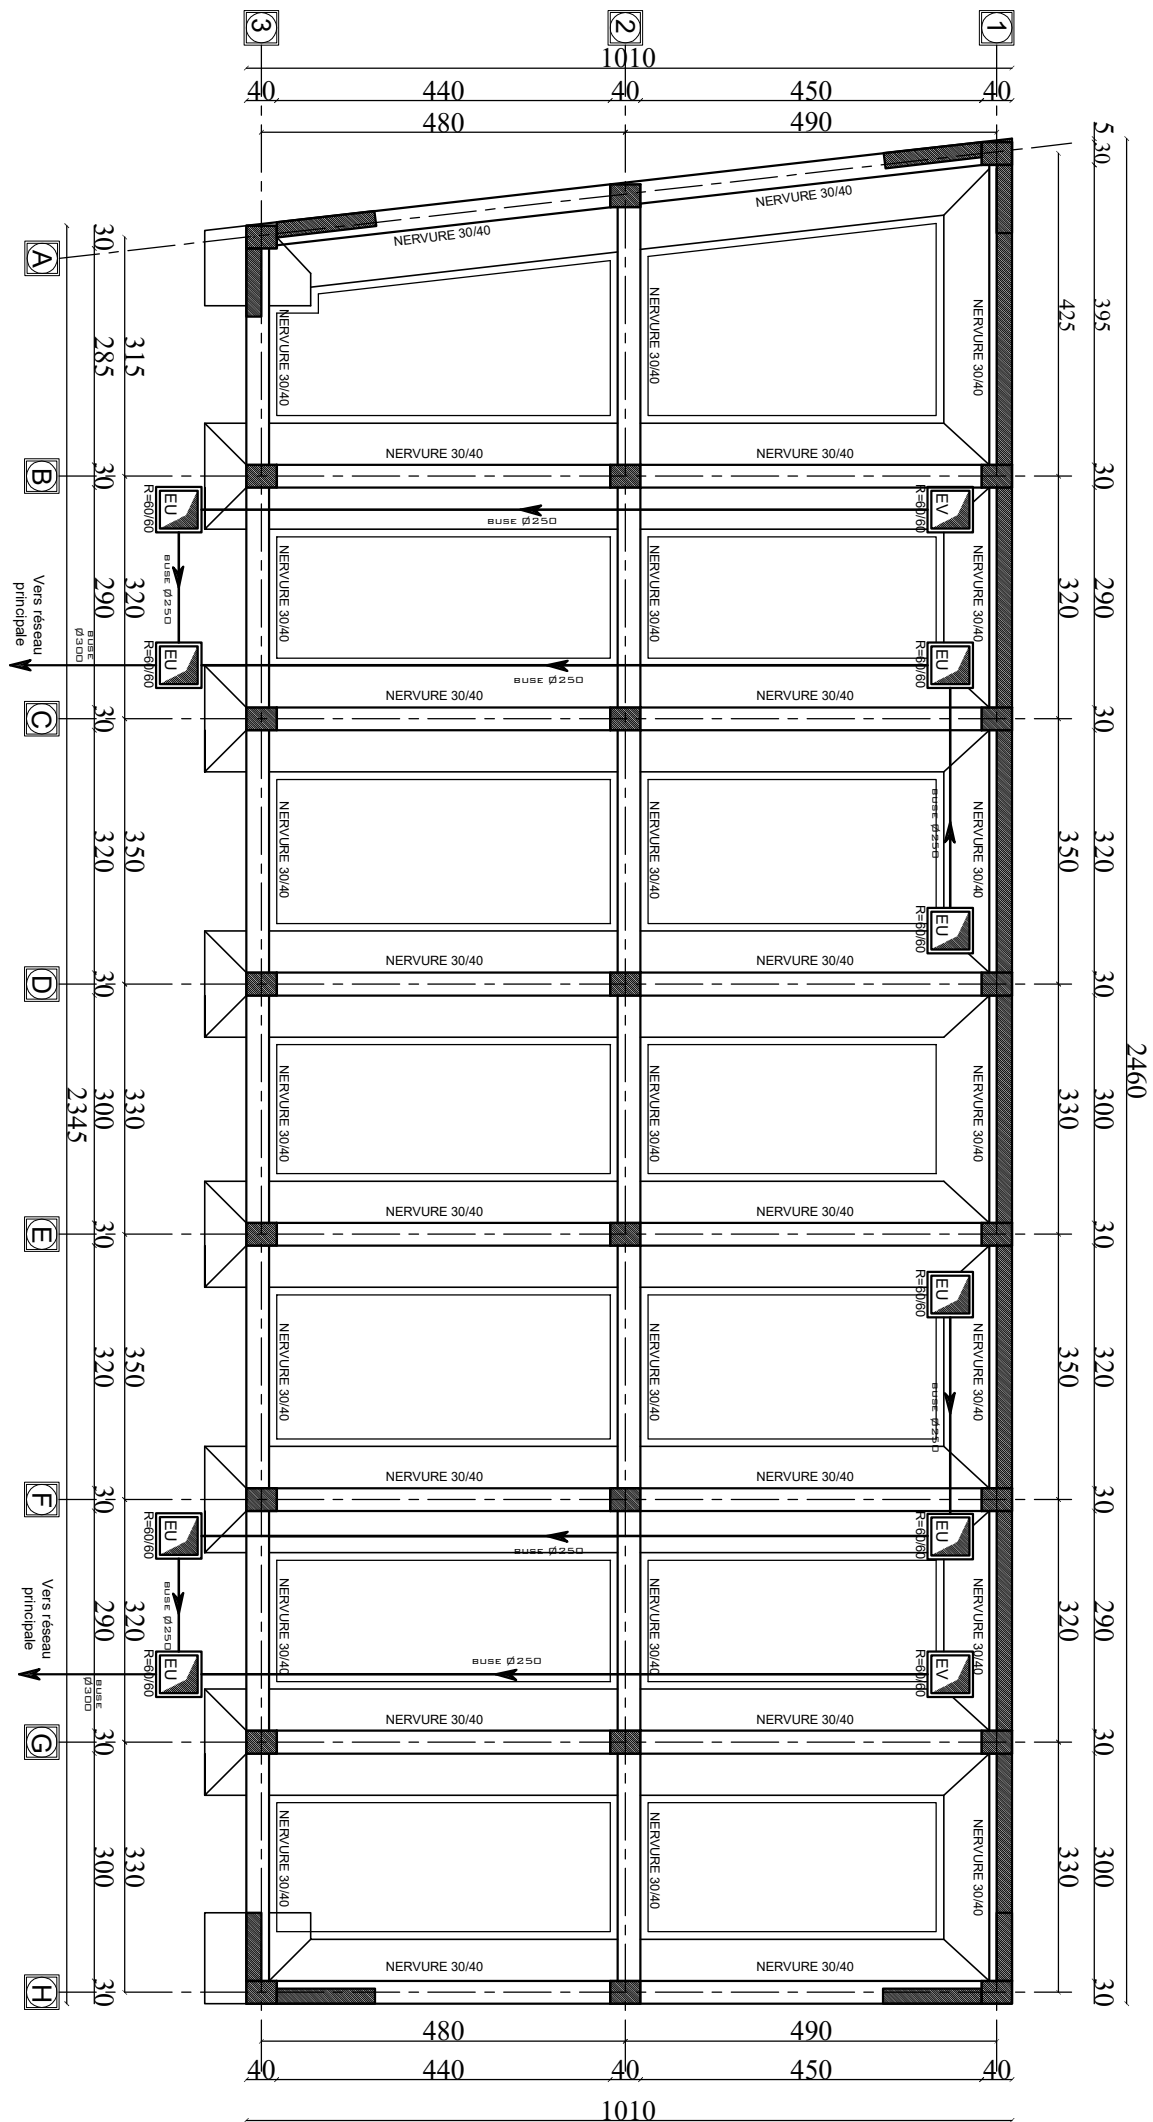

PLAN DE FONDATION